

PRIZEMLJE

PROSTORUJA	
1.1 CAFFE BAR	① VISILICA Shadows PC897 - BROKIS
1.2 SVLAČIONICA	② ZIDNA LAMPA MATT CRNA - VYARA
1.3 SVLAČIONICA	③ CRNI REFLEKTORI - RONDDO
1.4 HODNIK	④ VISEĆA SVJETILJKA MINIMAL E27, CRNA
1.5 SAUNA	⑤ STROPNA SVJETILJKA ELMARK LED PROFIL UGRADNI 1500mm 50W 4000K CRNI
1.6 WC	
1.7 WC	
1.8 WC/TUŠ	
1.9 OSTAVA	
1.10 URED	
1.11 URED	

QUADAR

QUADAR Design d.o.o. | Kapucinska ulica 44, 31000 Osijek - HR
damir@quadar.hr | quadar.hr



— Građevina
TENIS CENTAR OSIJEK
Perivoj kralja Tomislava 1, na k.č.br.5701,
k.o. Osijek

— Investitor
Športski objekti d.o.o.
Kneza Trpimira 23, 31000 Osijek, OIB: 89861654362

— Projektant
Damir Jukić, dipl.ing.arh.

— Broj projekta
0-28-2023

— Suradnik
Ivana Kovačević

— Mjerilo
1:100


— Datum
Kolovoz 2023.

— Broj nacrt 09

— Faza projekta
Idejni projekt

— Vrsta projekta
Projekt uređenja interijera

— Nacrt projekta
Tlocrt prizemlja - rasvjeta

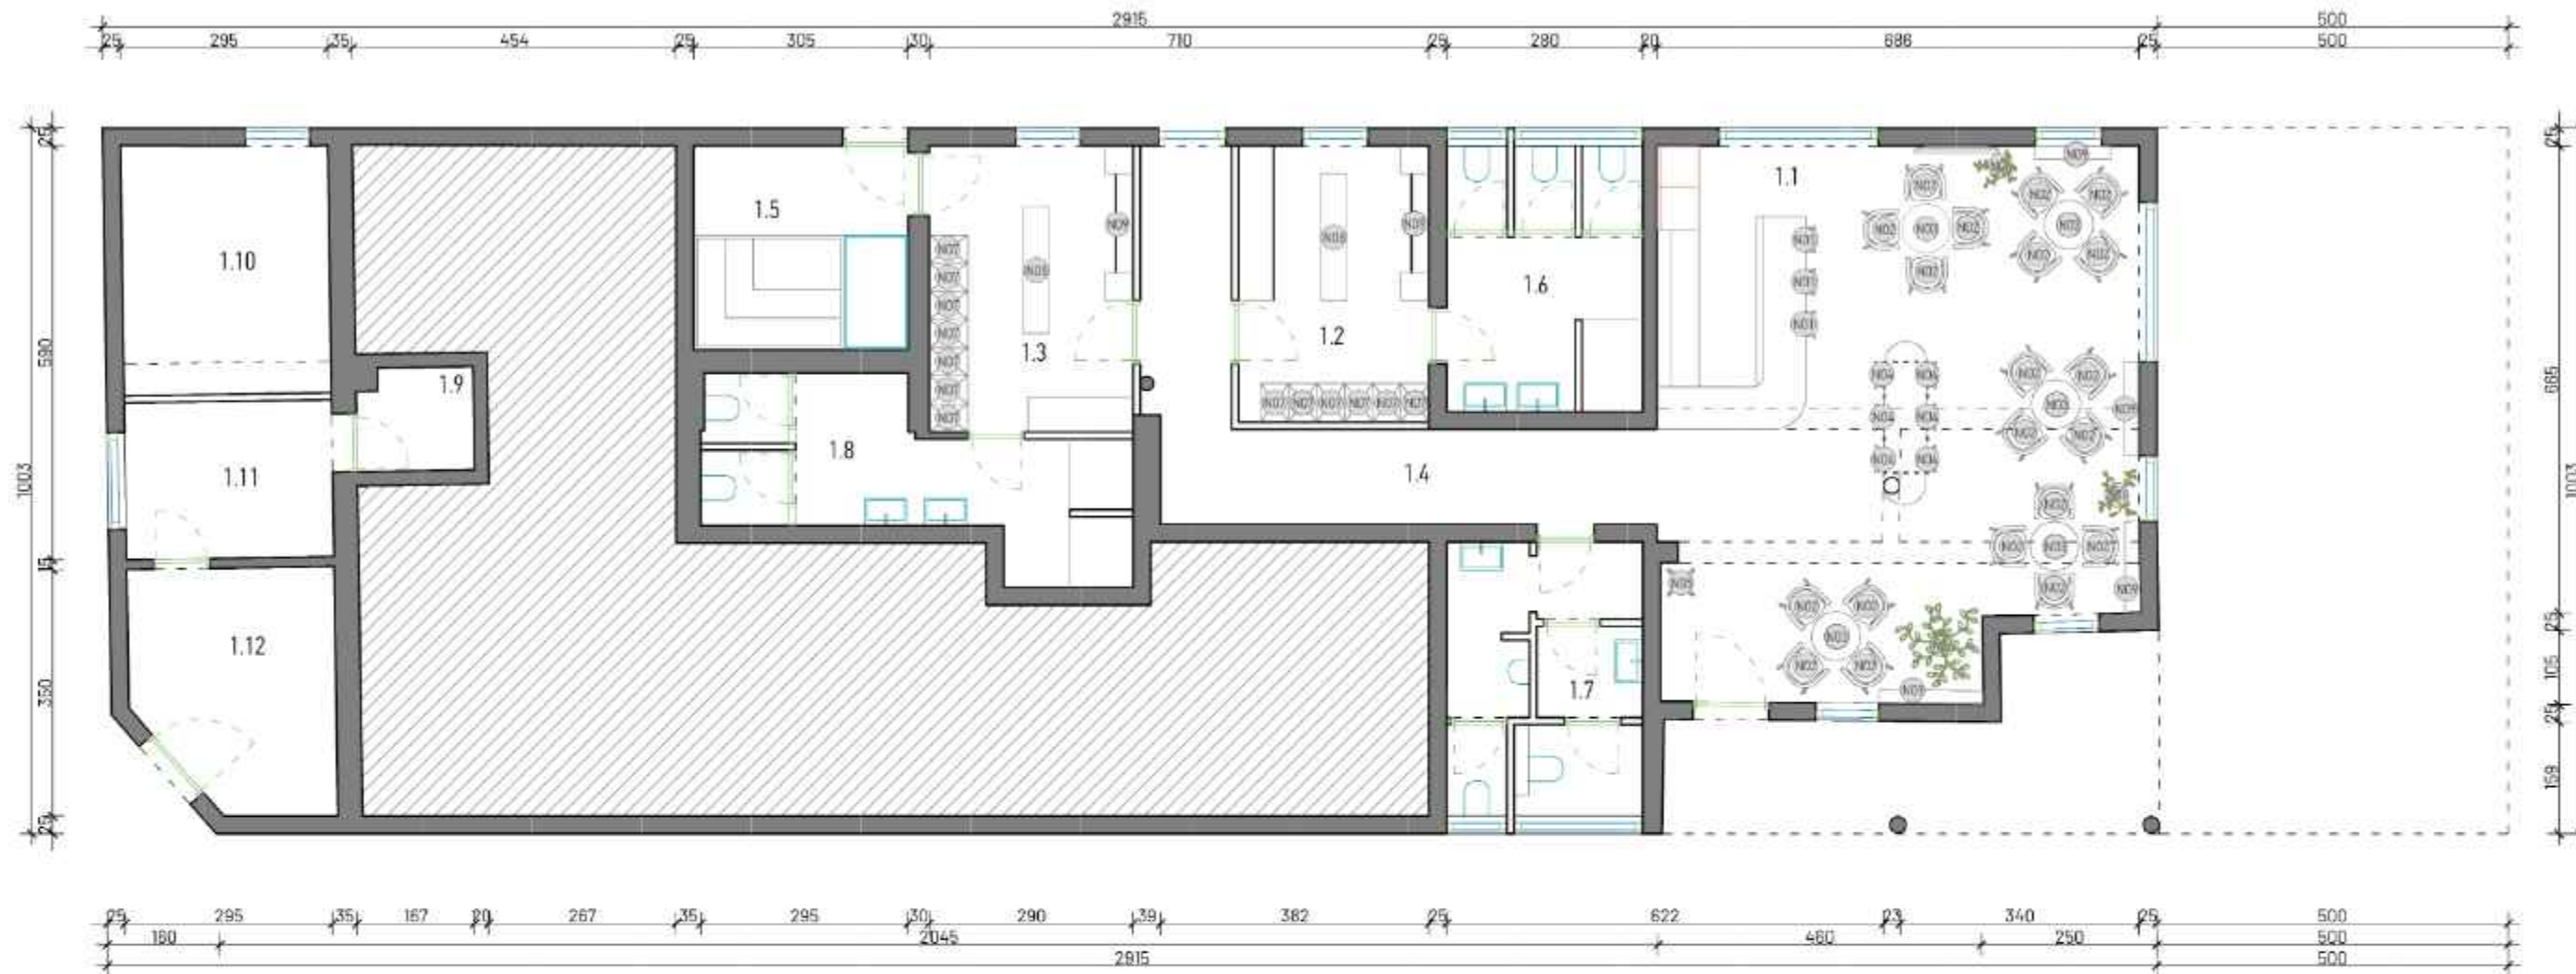

PRIZEMLJE

PROSTORIJA	NAMJEŠTAJ	KOM
CAFFE BAR	BARSKA STOLICA	3
	STOLICA	20
	STOL	5
	VISOKA STOLICA	6
	VJEŠALICA	1
1.2 SVLAČIONICA	ORMARIĆ	6
	KLUPA	1
	ZIDNO OGLEDALO S POLICOM	1
1.3 SVLAČIONICA	ORMARIĆ	7
	KLUPA	1
	ZIDNO OGLEDALO S POLICOM	1
1.4 HODNIK		
1.5 SAUNA		
1.6 WC		
1.7 WC		
1.8 WC/TUŠ		
1.9 OSTAVA		
1.10 URED		
1.11 URED		

- NO1 BARSKA STOLICA - PROSTORIA (MONK)
- NO2 STOLICA - DAW Plastična stolica
- NO3 STOL - Oak Wood and Black Steel Dining O Table - OxDenmarq
- NO4 VISOKA STOLICA - NORR11 (NY11)
- NO5 VJEŠALICA - PROSTORIA (SMETRIA)
- NO6 LONČANICA - DŽUNGLA PLANTS (Elho stup smeđi XXL)
- NO7 ORMARIĆ - FIT INTERIORS - NEXT (NEXT31T)
- NO8 KLUPA - FIT INTERIORS - Pinka (PSM180S-20)
- NO9 ZIDNI ORMARIĆ S POLICOM, OGLEDALOM I LED POZADINSKIM OSVJETLJENJEM - FIT INTERIORS - Sharp (SHARPLD-24V)

QUADAR

QUADAR Design d.o.o. | Kapucinska ulica 44, 31000 Osijek - HR
damir@quadar.hr | quadar.hr



— Građevina
TENIS CENTAR OSIJEK
Perivoj kralja Tomislava 1, na k.č.br.5701,
k.o. Osijek

— Investitor
Športski objekti d.o.o.
Kneza Trpimira 23, 31000 Osijek, OIB: 89861654362

— Projektant
Damir Jukić, dipl.ing.arh.

— Suradnik
Ivana Kovačević

— Datum
Kolovoz 2023.

— Broj projekta
0-28-2023


— Mjerilo
1:100

— Broj nacrt 11

— Faza projekta
Idejni projekt

— Vrsta projekta
Projekt uređenja interijera

— Nacrt projekta
Tlocrt prizemlja - novoprojektirano stanje - namještaj

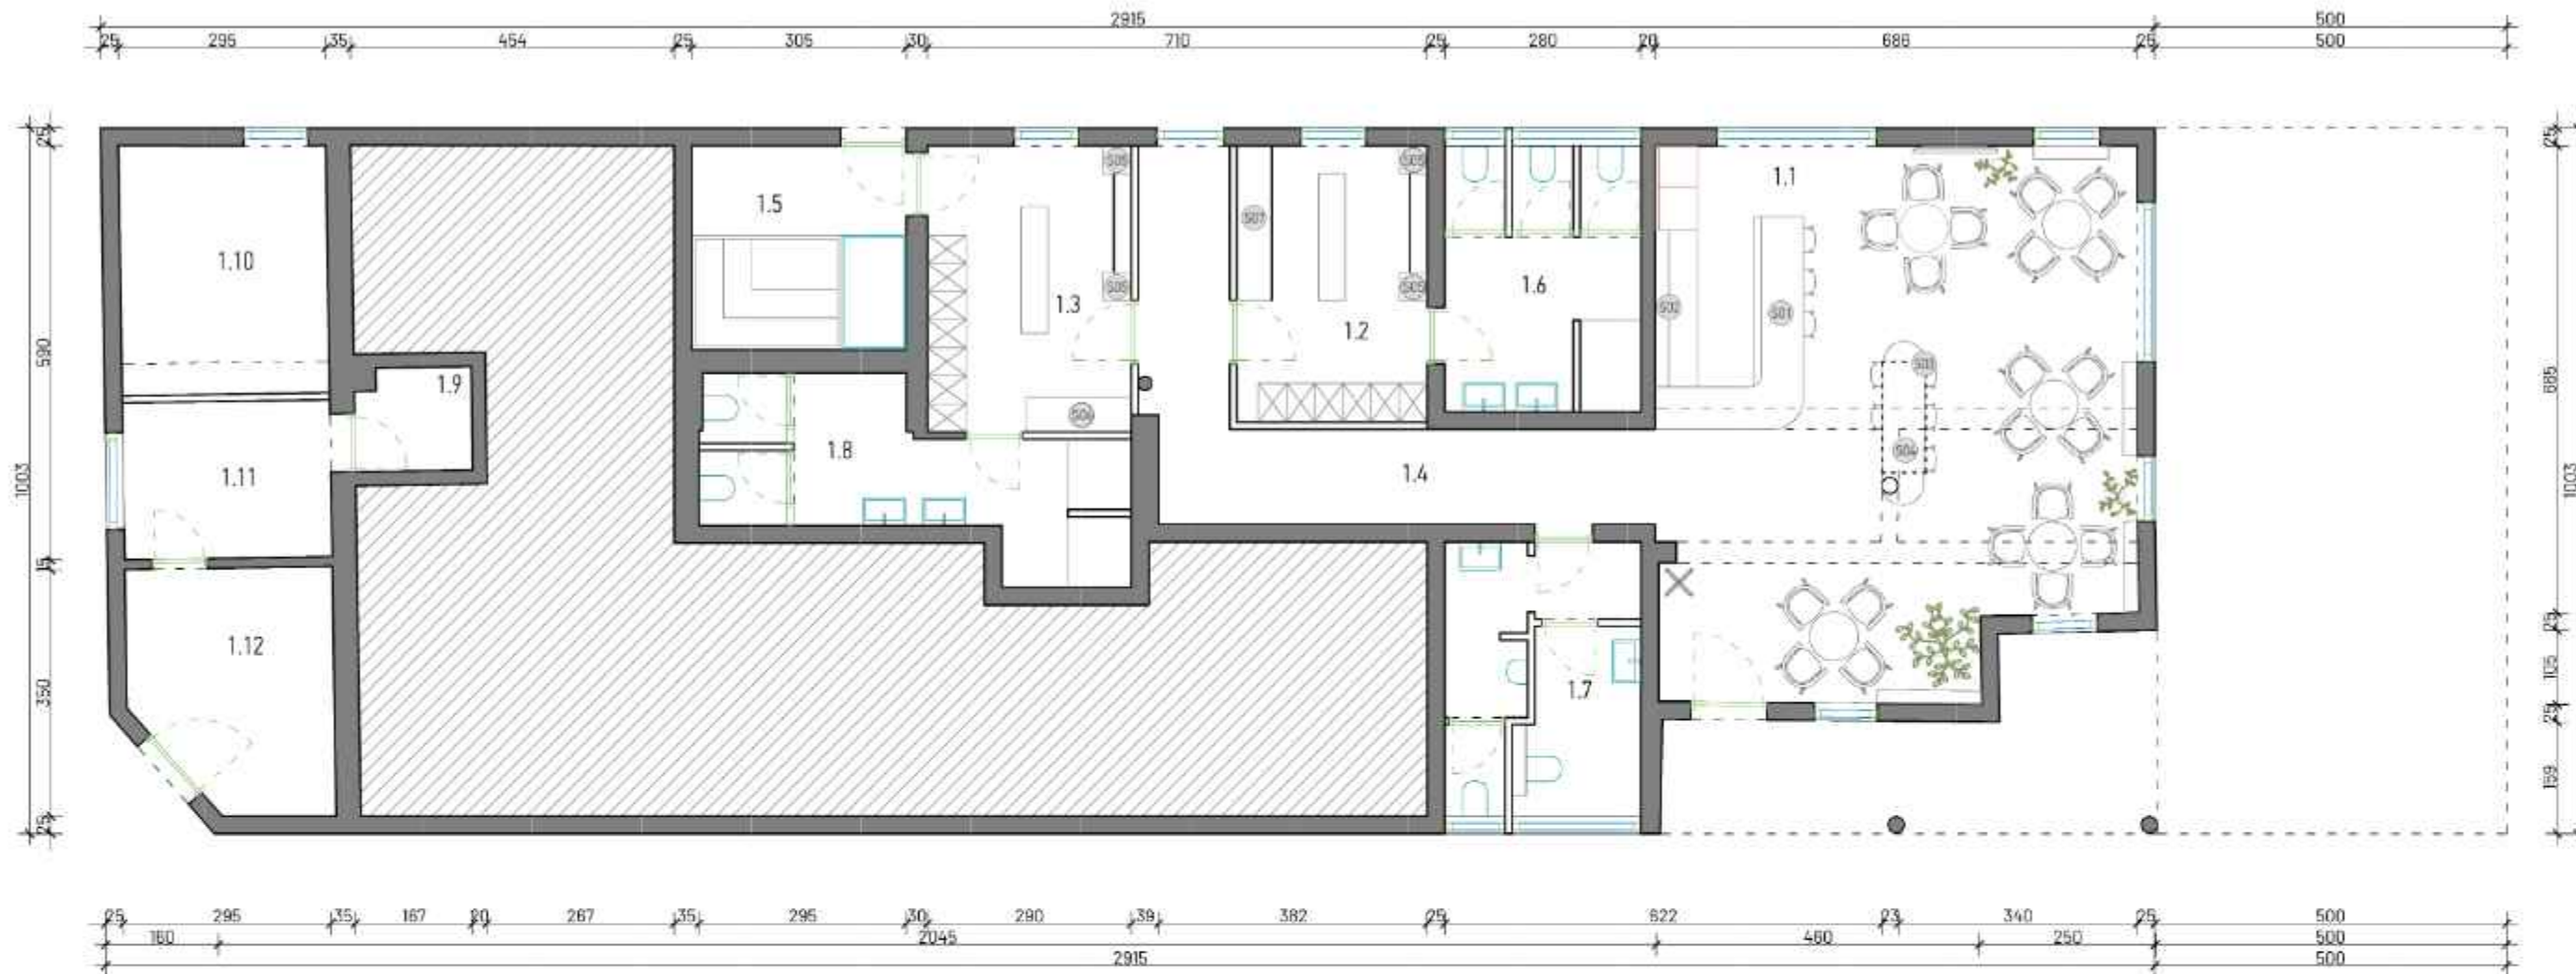

PRIZEMLJE

PROSTORJA	NAMJEŠTAJ	KOM
CAFFE BAR	ŠANK	1
	POLICA (METAL)	1
	VISILICA SA ZELENILOM	1
	VISOKI STOL	1
1.2 SVLAČIONICA	POLICA	2
	ORMARIĆ	1
1.3 SVLAČIONICA	POLICA	2
	ORMARIĆ	1
1.4 HDDNIK		
1.5 SALUNA		
1.6 WC		
1.7 WC		
1.8 WC/TUŠ		
1.9 OSTAVA		
1.10 URED		
1.11 URED		

- S01 ŠANK
- S02 POLICA (METAL)
- S03 VISILICA SA ZELENILOM
- S04 VISOKI STOL
- S05 POLICA
- S06 ORMARIĆ
- S07 ORMARIĆ

QUADAR

QUADAR Design d.o.o. | Kapucinska ulica 44, 31000 Osijek - HR
damir@quadar.hr | quadar.hr



— Građevina
TENIS CENTAR OSIJEK
Perivoj kralja Tomislava 1, na k.č.br.5701,
k.o. Osijek

— Investitor
Športski objekti d.o.o.
Kneza Trpimira 23, 31000 Osijek, OIB: 89861654362

— Projektant
Damir Jukić, dipl.ing.arh.

— Broj projekta
0-28-2023

— Suradnik
Ivana Kovačević

— Mjerilo
1:100

— Datum
Kolovoz 2023.

— Broj nacrt 12

— Faza projekta
Idejni projekt

— Vrsta projekta
Projekt uređenja interijera

— Nacrt projekta
Tlocrt prizemlja - novoprojektirano stanje - namještaj po mjeri

SHEMA **S01**


DIMENZIJE: 300 x 210 x 145 cm

BROJ KOMADA: 1

POZICIJA: CAFFE BAR

NAMJEŠTAJ IMITACIJE DRVETA (Ploča hrast CDF D3823 OW), SE IZVODI IZ IVERALA U DEBLJINAMA 18 mm / 36mm.
SVE MJERE POTREBNO JE PROVJERITI NA LICU MJESTA. SVE ŠARKE / LADICE TREBAJU IMATI MEHANIZME ZA ZAUSTAVLJANJE (USPORIVAČE).
NAPOMENA: SHEMA CRTANA S POGLEDOM IZVANA

NAZIV: ŠANK

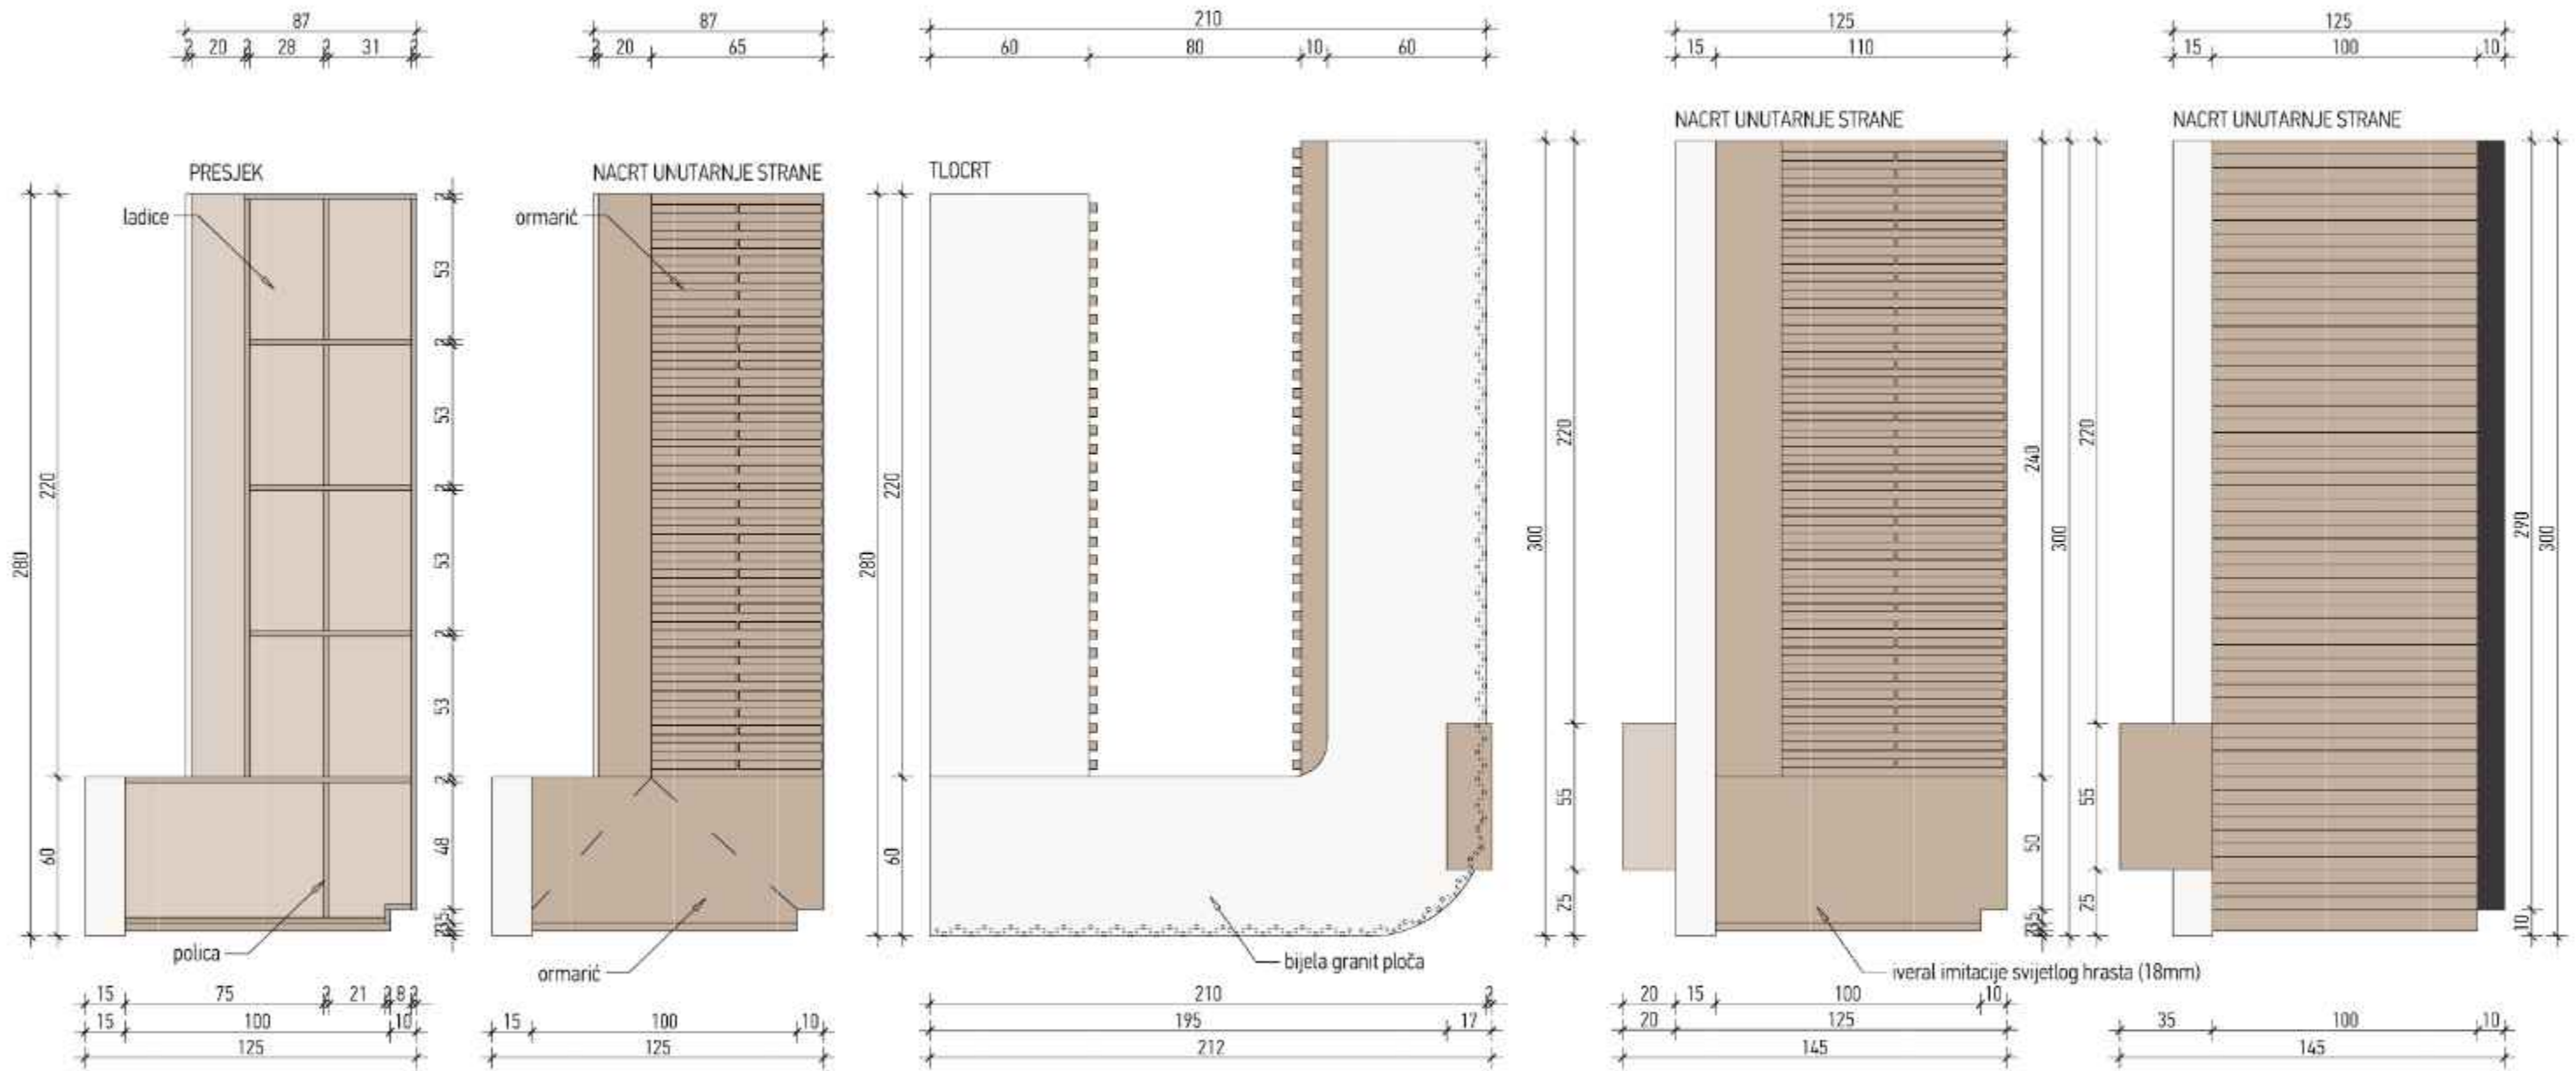

QUADAR

QUADAR Design d.o.o. | Kapucinska ulica 44, 31000 Osijek - HR
damir@quadar.hr | quadar.hr



— Građevina
TENIS CENTAR OSIJEK
Perivoj kralja Tomislava 1, na k.č.br.5701,
k.o. Osijek

— Investitor
Športski objekti d.o.o., Kneza Trpimira 23, 31000 Osijek, OIB: 89861654362

— Projektant
Damir Jukić, dipl.ing.arh.

— Suradnik
Ivana Kovačević

— Broj projekta
0-28-2023

— Mjerilo
1:25

— Datum
Kolovoz 2023.

— Broj nacrt S01

— Faza projekta
Idejni projekt

— Vrsta projekta
Projekt uređenja interijera

— Nacrt projekta
Shema namještaja

HEMA S01


DIMENZIJE: 230 x 60 x 110 cm

BROJ KOMADA: 1

POZICIJA: CAFFE BAR

NAMJEŠTAJ IMITACIJE DRVETA (Kaisersberg hrast H334? ST19), SE IZVODI IZ IVERALA U DEBLJINAMA 18 mm / 36mm.
SVE MJERE POTREBNO JE PROVJERITI NA LICU MJESTA. SVE ŠARKE / LADICE TREBAJU IMATI MEHANIZME ZA ZAUSTAVLJANJE (USPORIVAČE).
NAPOMENA: SHEMA CRTANA S POGLEDOM IZVANA

NAZIV: ŠANK

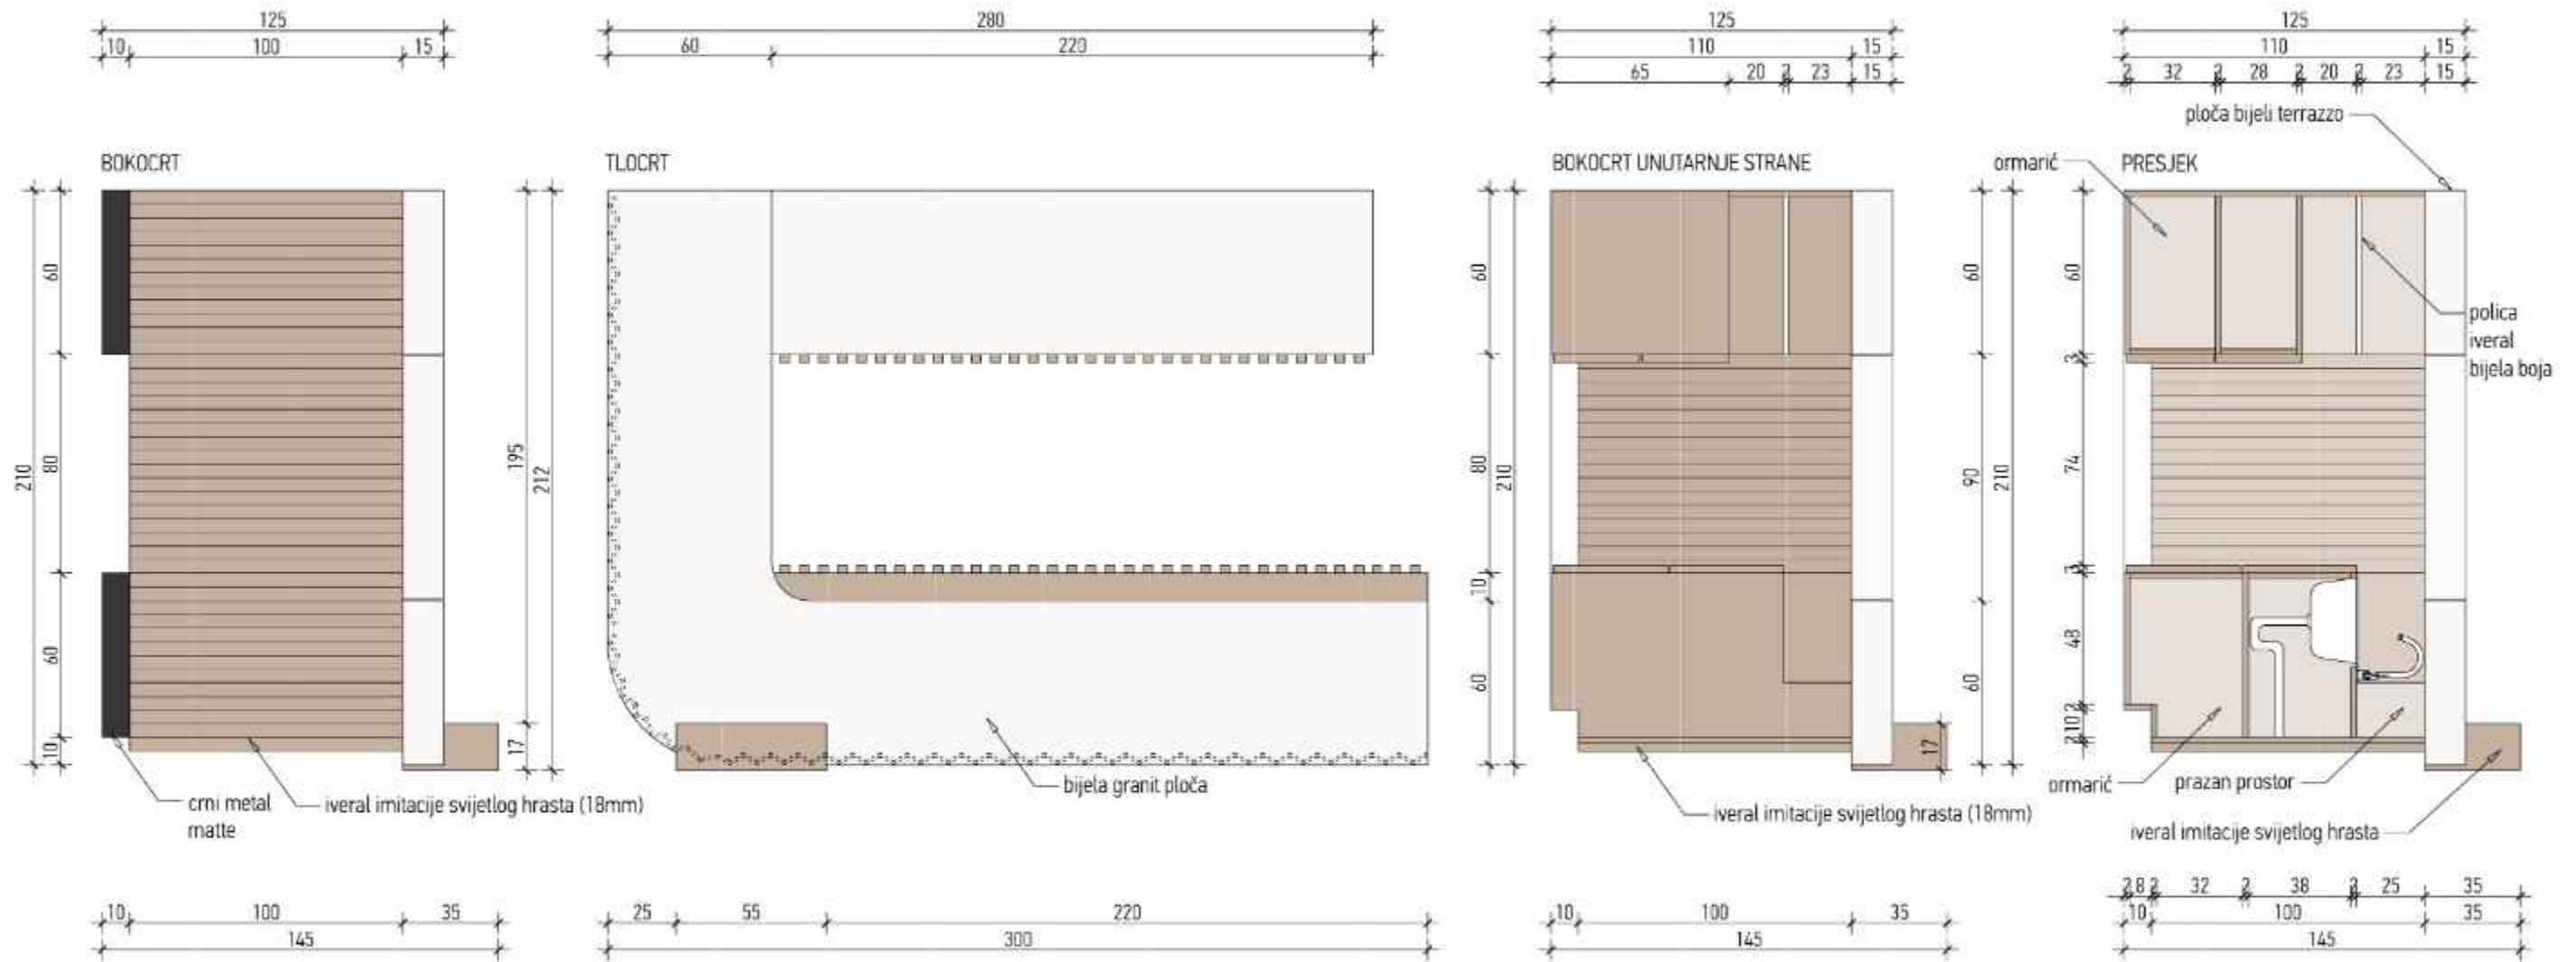

QUADAR

QUADAR Design d.o.o. | Kapucinska ulica 44, 31000 Osijek - HR
damir@quadar.hr | quadar.hr



— Građevina
TENIS CENTAR OSIJEK
Perivoj kralja Tomislava 1, na k.č.br.5701,
k.o. Osijek

— Investitor
Športski objekti d.o.o., Kneza Trpimira 23, 31000 Osijek, OIB: 89861654362

— Faza projekta
Idejni projekt

— Vrsta projekta
Projekt uređenja interijera

— Projektant
Damir Jukić, dipl.ing.arh.

— Suradnik
Ivana Kovačević

— Datum
Kolovoz 2023.

— Nacrtni projekt
Shema namještaja


— Broj projekta
0-28-2023

— Mjerilo
1:25

— Broj nacrta S01

NAMJEŠTAJ CRNE BOJE (cma mat boja) SE IZVODI IZ METALA U DEBLJINI OD 20 mm.
SPOJEVI POLICE SU ZAVARENI. SVE MJERE POTREBNO JE PROVJERITI NA LICU MJESTA.
NAPOMENA: SHEMA CRTANA S POGLEDOM IZVANA.

NAZIV: POLICA

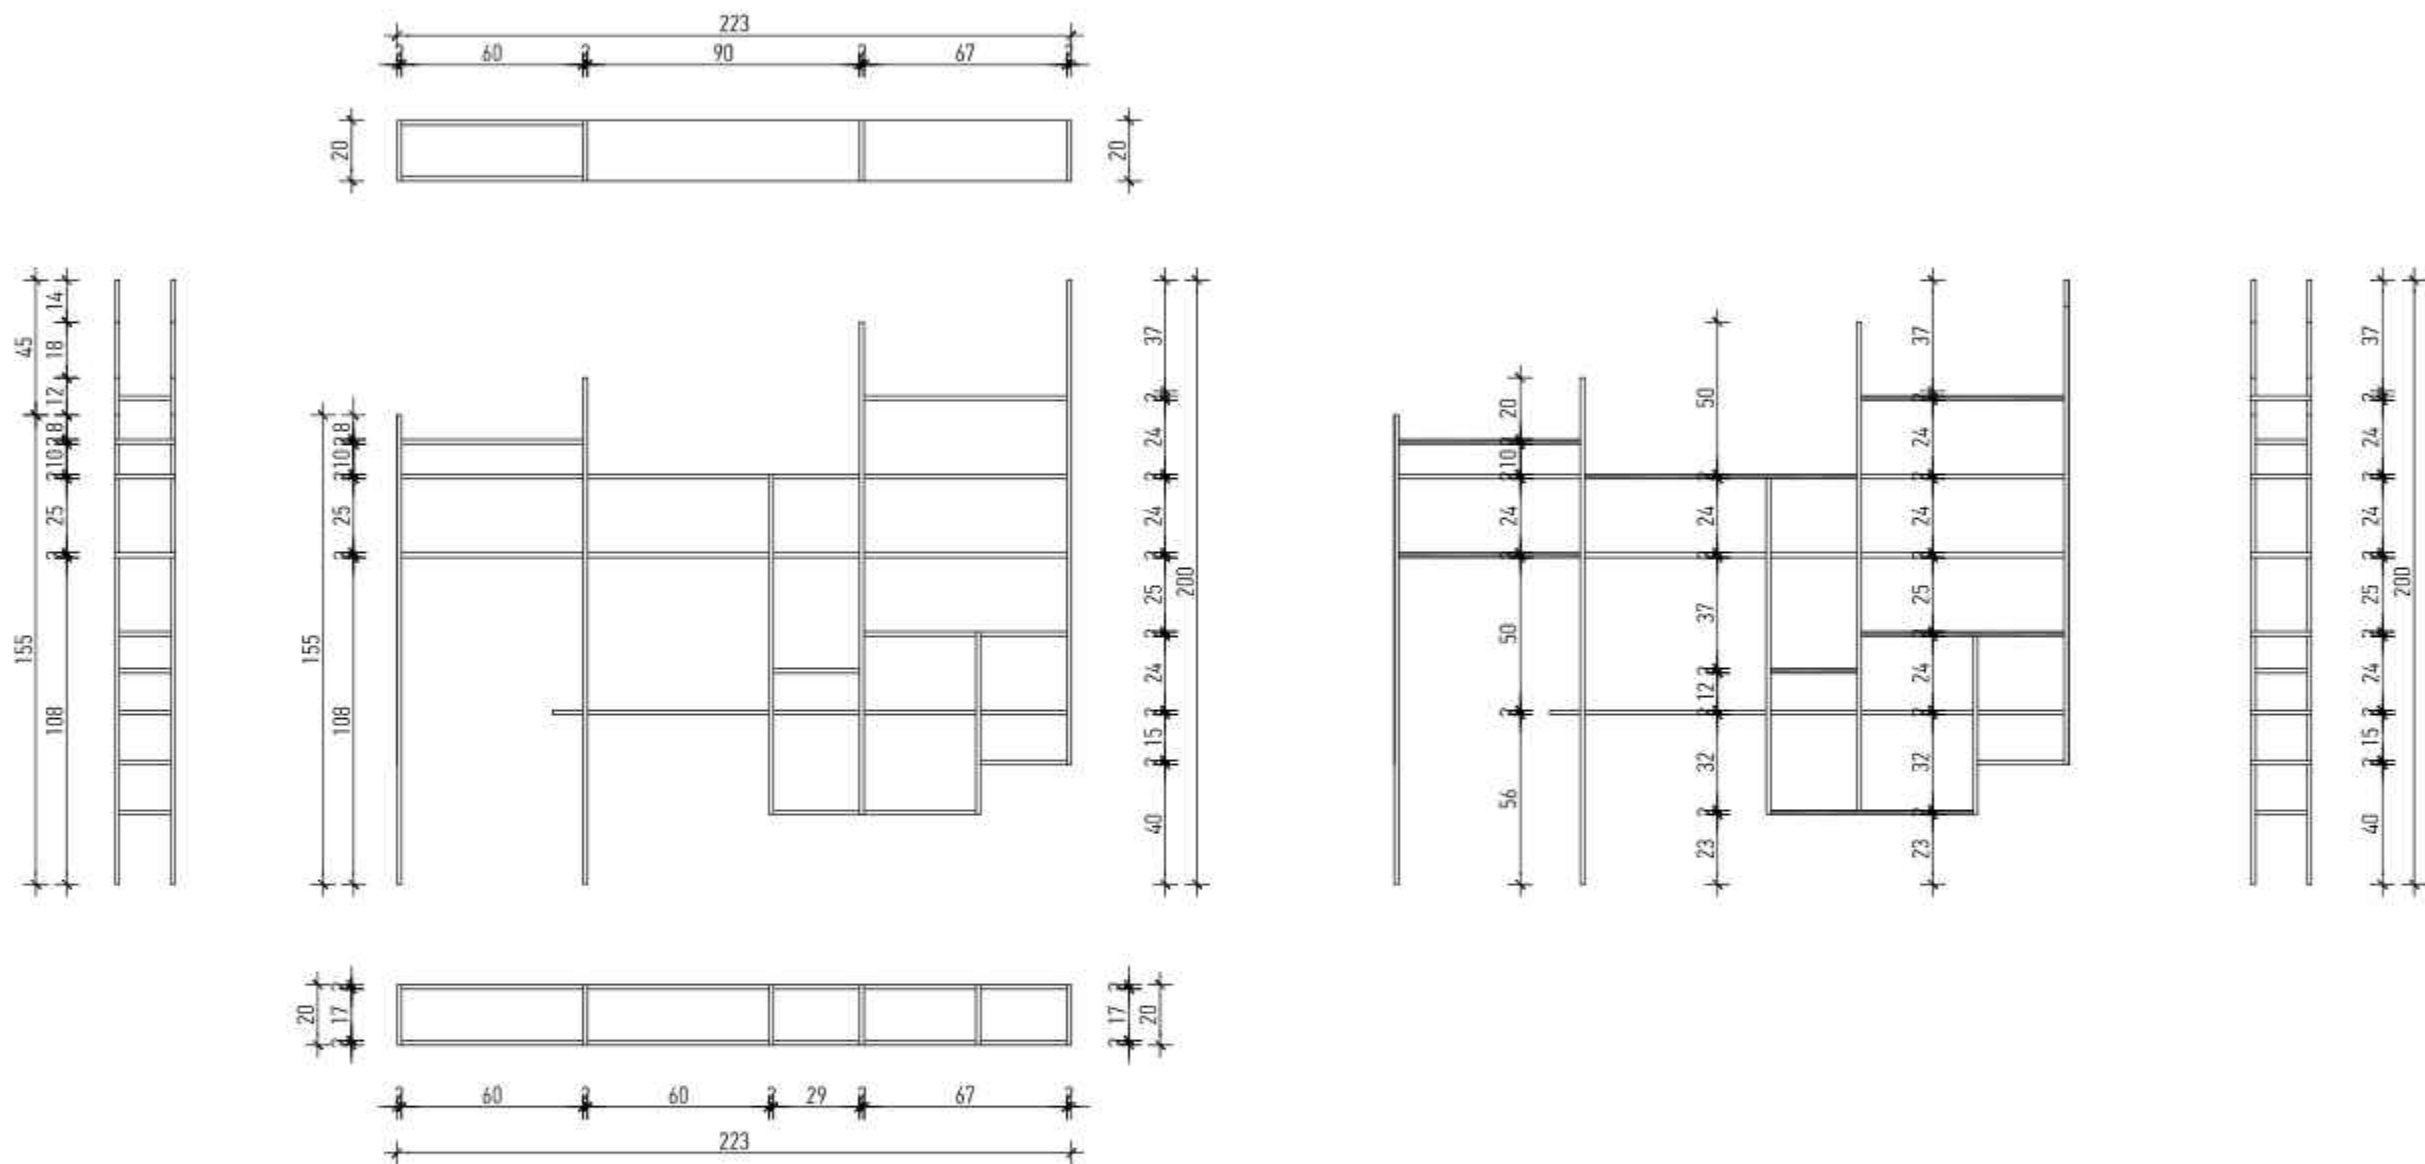

QUADAR

QUADAR Design d.o.o.
damir@quadar.hr

Kapucinska ulica 44, 31000 Osijek - HR
quadar.hr



— Građevina
TENIS CENTAR OSIJEK
Perivoj kralja Tomislava I, na k.č.br.5701,
k.o. Osijek

— Investitor
Športski objekti d.o.o., Kneza Trpimira 23, 31000 Osijek, OIB: 89861654362

— Faza projekta
Idejni projekt

— Vrsta projekta
Projekt uređenja interijera

— Projektant
Damir Jukić, dipl.ing.arh.

— Suradnik
Ivana Kovačević

— Datum
Kolovoz 2023.

— Nacrtni projekta
Shema namještaja

— Broj projekta
Q-28-2023

— Mjerilo
1:25

— Broj nacrta S02

SHEMA **S03**

DIMENZIJE: 160 x 64 x 32 cm

BROJ KOMADA: 1


POZICIJA: CAFFE BAR - IZNAD VISOKOG STOLA

NAMJEŠTAJ CRNI METAL. BILJKE SE NAKNADNO VJEŠAJU NA METALNU VISILICU.

SVE MJERE POTREBNO JE PROVJERITI NA LICU MJESTA.

NAPOMENA: SHEMA CRTANA S POGLEDOM IZVANA

NAZIV: METALNA VISILICA SA ZELENILOM

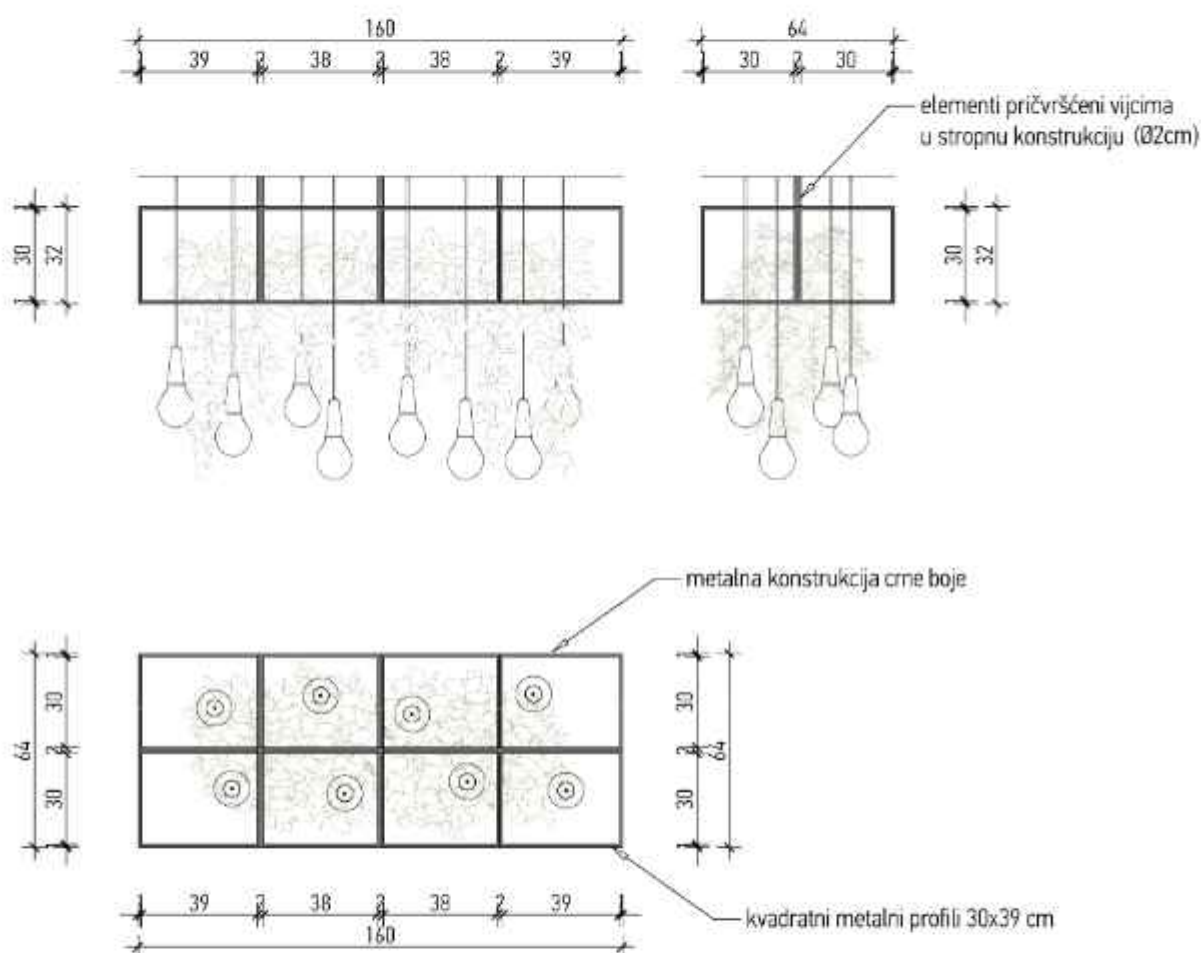

QUADAR

QUADAR Design d.o.o.
damir@quadar.hr

Kapucinska ulica 44, 31000 Osijek - HR
quadar.hr



— Građevina

TENIS CENTAR OSIJEK
Perivoj kralja Tomislava I, na k.č.br.5701, k.o. Osijek

— Projektant

Damir Jukić, dipl.ing.arh.

— Broj projekta

0-28-2023

— Investitor

Sportski objekti d.o.o.
Kneza Trpimira 23, 31000 Osijek, OIB: 89861654362

— Suradnik

Ivana Kovačević

— Mjerilo

1:25

— Datum

Kolovoz 2023.

— Broj nacrt

S03

— Faza projekta

Idejni projekt

— Vrsta projekta

Projekt uređenja interijera




— Nacrt projekta

Shema namještaja




NAMJEŠTAJ IMITACIJE DRVETA (Kaisersberg hrast H3349 ST19), SE IZVODI IZ IVERALA U DEBLJINAMA 18 mm. SVE MJERE POTREBNO JE PROVJERITI NA LICU MJESTA.

NAPOMENA: SHEMA CRTANA S POGLEDOM IZVANA

NAZIV: VISOKI STOL

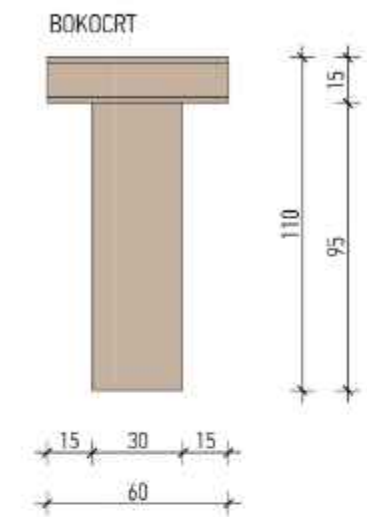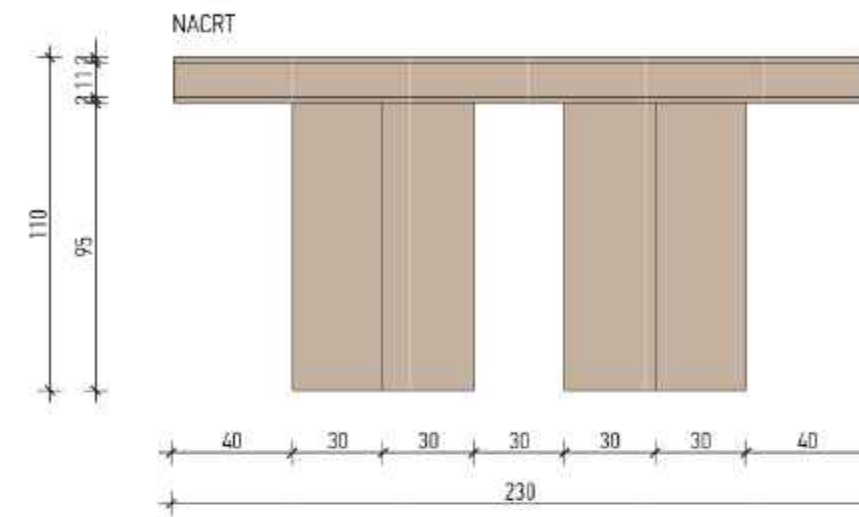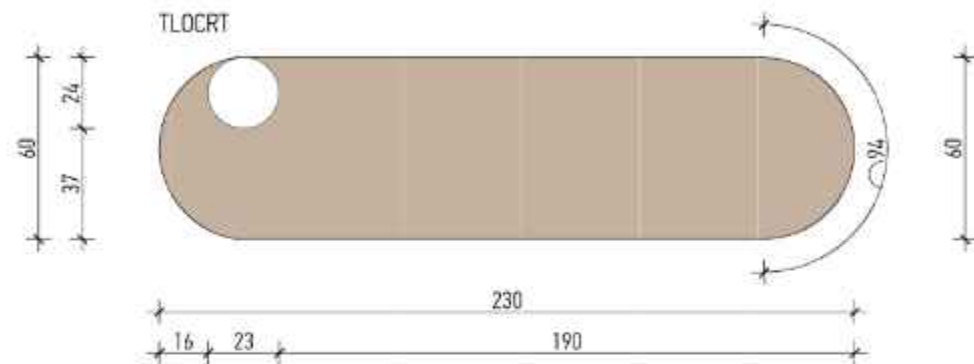

SHEMA SASTAVLJANJA

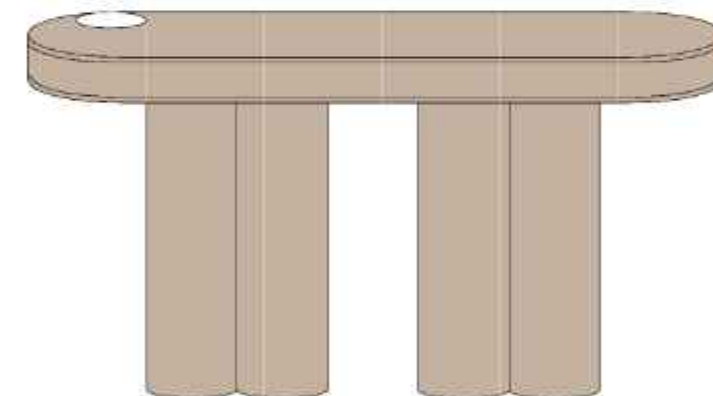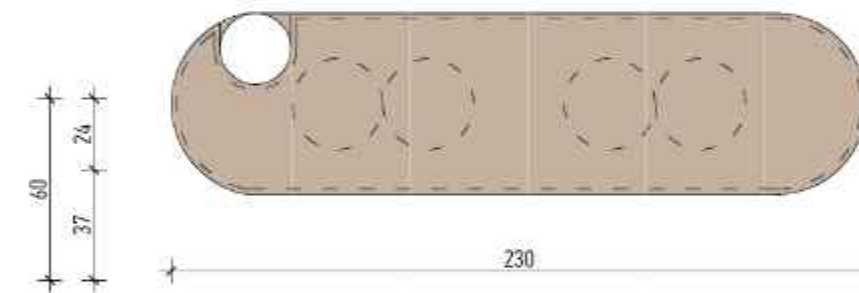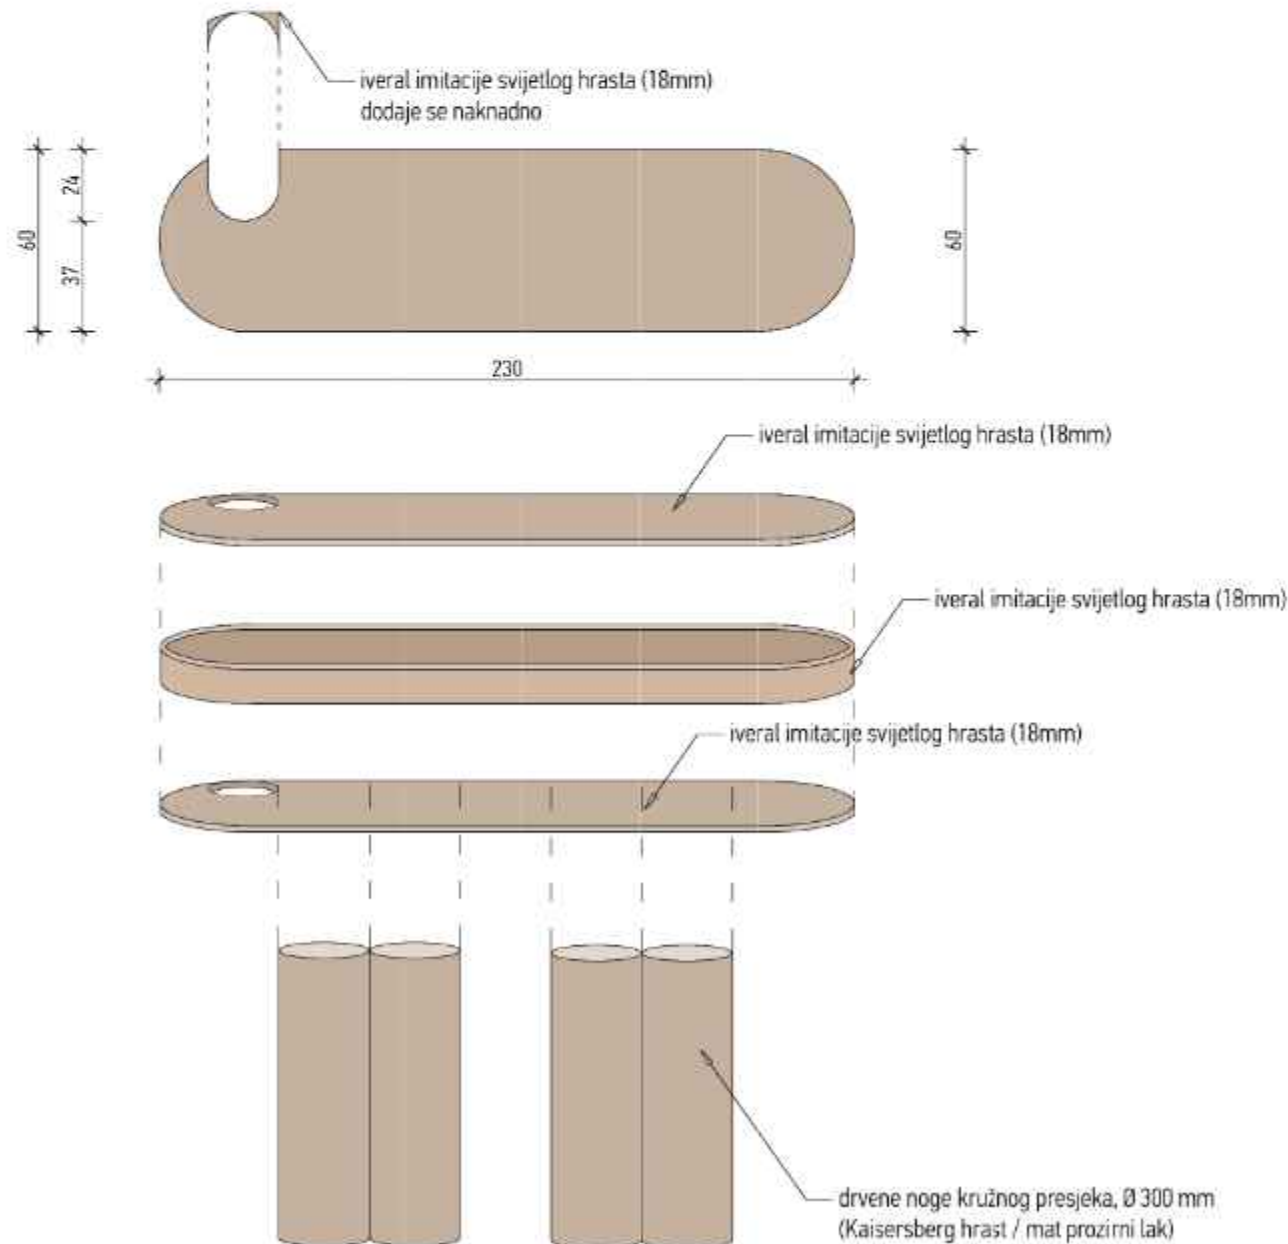

QUADAR

QUADAR Design d.o.o. | Kapucinska ulica 44, 31000 Osijek - HR
damir@quadar.hr | quadar.hr



— Građevina
TENIS CENTAR OSIJEK
Perivoj kralja Tomislava 1, na k.č.br.5701,
k.o. Osijek

— Investitor
Športski objekti d.o.o., Kneza Trpimira 23, 31000 Osijek. OIB: 89861654362

— Faza projekta
Idejni projekt

— Vrsta projekta
Projekt uređenja interijera

— Projektant
Damir Jukić, dipl.ing.arh.

— Suradnik
Ivana Kovačević

— Datum
Kolovoz 2023.

— Nacrt projekta
Shema namještaja

— Broj projekta
0-28-2023

— Mjerilo
1:25

— Broj nacrt S04

SHEMA **S05**

DIMENZIJE: 40 x 40 x 230 cm

BROJ KOMADA: 4


POZICIJA: SVLAČIONICA

NAMJEŠTAJ U ANTRACIT SIVOJ BOJI, SE IZVODI IZ IVERALA U DEBLJINAMA 18 mm / 36mm.

SVE MJERE POTREBNO JE PROVJERITI NA LICU MJESTA. SVE ŠARKE / LADICE TREBAJU IMATI MECHANIZME ZA ZAUSTAVLJANJE (USPORIVAČE).

NAPOMENA: SHEMA CRTANA S POGLEDOM IZVANA

NAZIV: POLICA ZA GARDEROBU

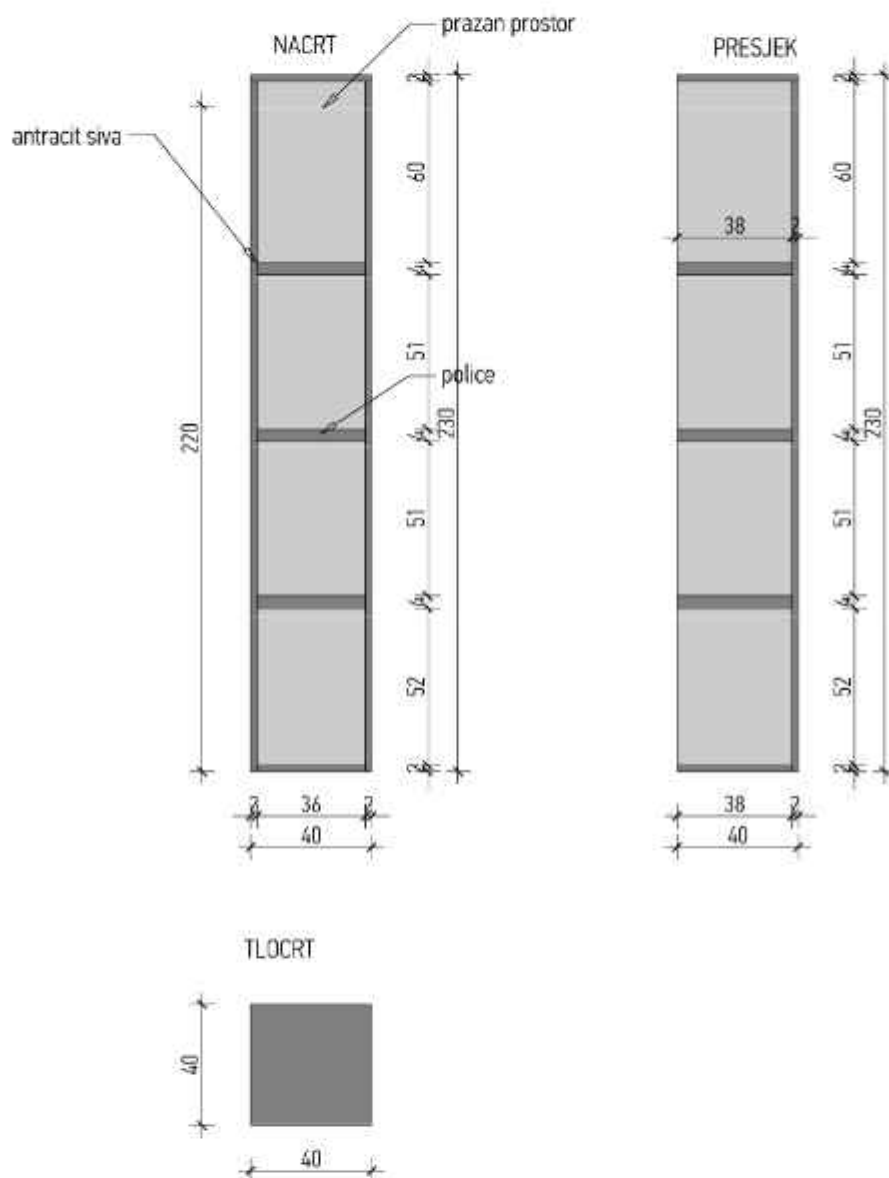

QUADAR

QUADAR Design d.o.o.
damir@quadar.hr

Kapucinska ulica 44, 31000 Osijek - HR
quadar.hr



— Građevina

TENIS CENTAR OSIJEK
Pervoj kralja Tomislava 1, na k.č.br.5701, k.o. Osijek

— Projektant

Damir Jukić, dipl.ing.arh.

— Broj projekta

0-28-2023

— Investitor

Sportski objekti d.o.o.
Kneza Trpimira 23, 31000 Osijek, OIB: 89861654362

— Suradnik

Ivana Kovačević

— Mjerilo

1:25

— Datum

Kolovoz 2023.

— Broj nacrt

S05

— Faza projekta

Idejni projekt

— Vrsta projekta

Projekt uređenja interijera

— Nacrt projekta


Schema namještaja

NAMJEŠTAJ U ANTRACIT SIVOJ BOJI, SE IZVODI IZ IVERALA U DEBLJINAMA 18 mm / 36mm.

SVE MJERE POTREBNO JE PROVJERITI NA LICU MJESTA. SVE ŠARKE / LADICE TREBAJU IMATI MEHANIZME ZA ZAUSTAVLJANJE (USPORIVAČE).

NAPOMENA: SHEMA CRTANA S POGLEDOM IZVANA

NAZIV: ORMARIĆ ZA GARDEROBU

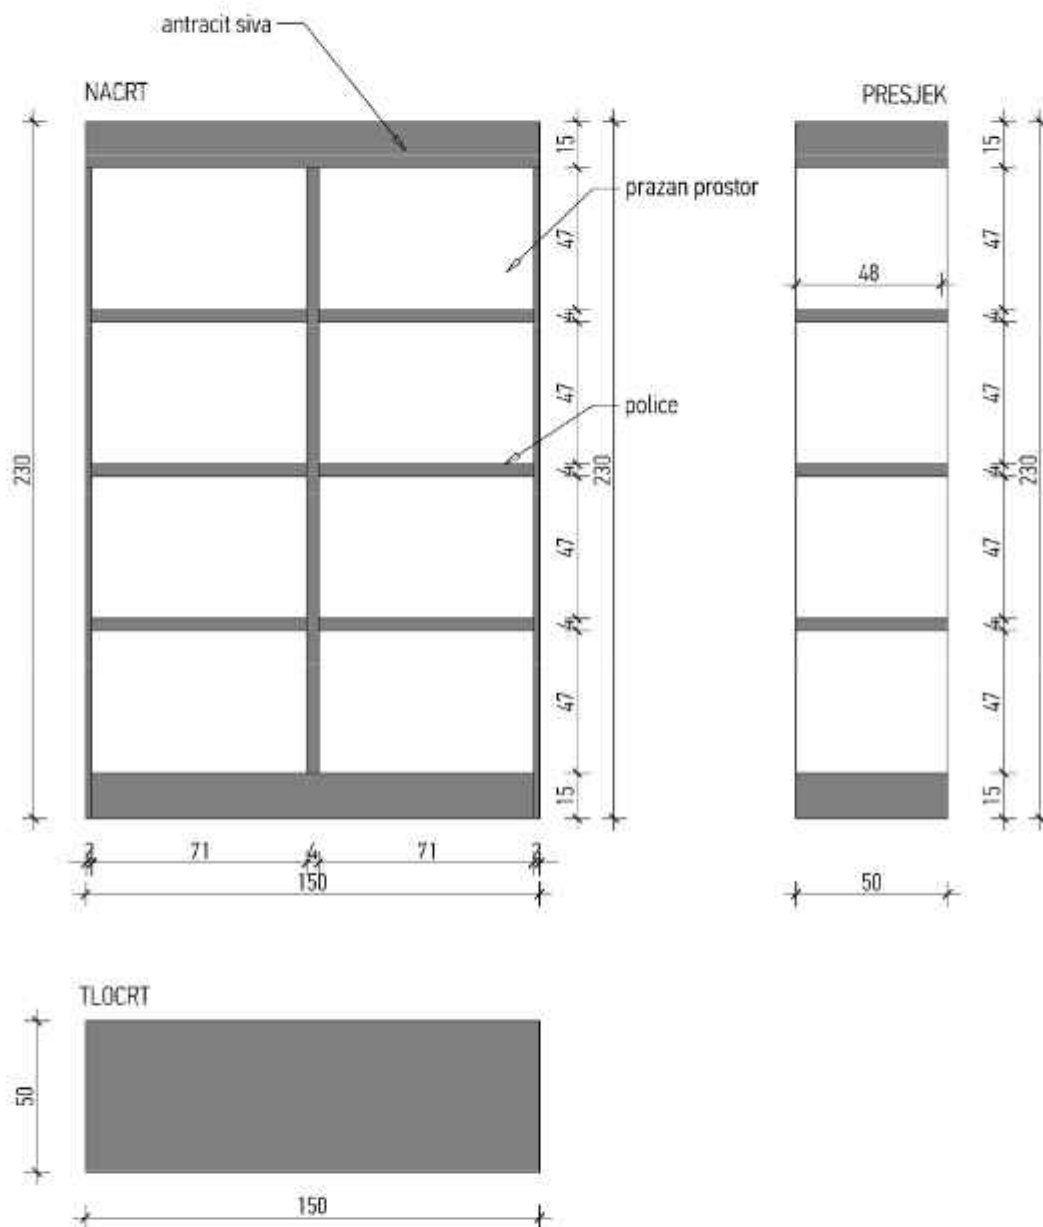

QUADAR

QUADAR Design d.o.o.
damir@quadar.hr

Kapucinska ulica 44, 31000 Osijek - HR
quadar.hr



— Građevina

TENIS CENTAR OSIJEK
Pervoj kralja Tomislava I, na k.č.br.5701, k.o. Osijek

— Investitor

Sportski objekti d.o.o.
Kneza Trpimira 23, 31000 Osijek, OIB: 89861654362

— Faza projekta

Idejni projekt

— Vrsta projekta

Projekt uređenja interijera

— Projektant

Damir Jukić, dipl.ing.arh.

— Suradnik

Ivana Kovačević

— Datum

Kolovoz 2023.

— Nacrtni projekta

Shema namještaja

— Broj projekta

0-28-2023

— Mjerilo

1:25

— Broj nacrti

S06

SHEMA **S07**

DIMENZIJE: 220 x 50 x 230 cm

BROJ KOMADA: 1


POZICIJA: SVLAČIONICA

NAMJEŠTAJ U ANTRACIT SIVOJ BOJI, SE IZVODI IZ IVERALA U DEBLJINAMA 18 mm / 36mm.

SVE MJERE POTREBNO JE PROVJERITI NA LICJU MJESTA. SVE ŠARKE / LADICE TREBAJU IMATI MECHANIZME ZA ZAUSTAVLJANJE (USPORIVAČE).

NAPOMENA: SHEMA CRTANA S POGLEDOM IZVANA

NAZIV: ORMARIĆ ZA GARDEROBU

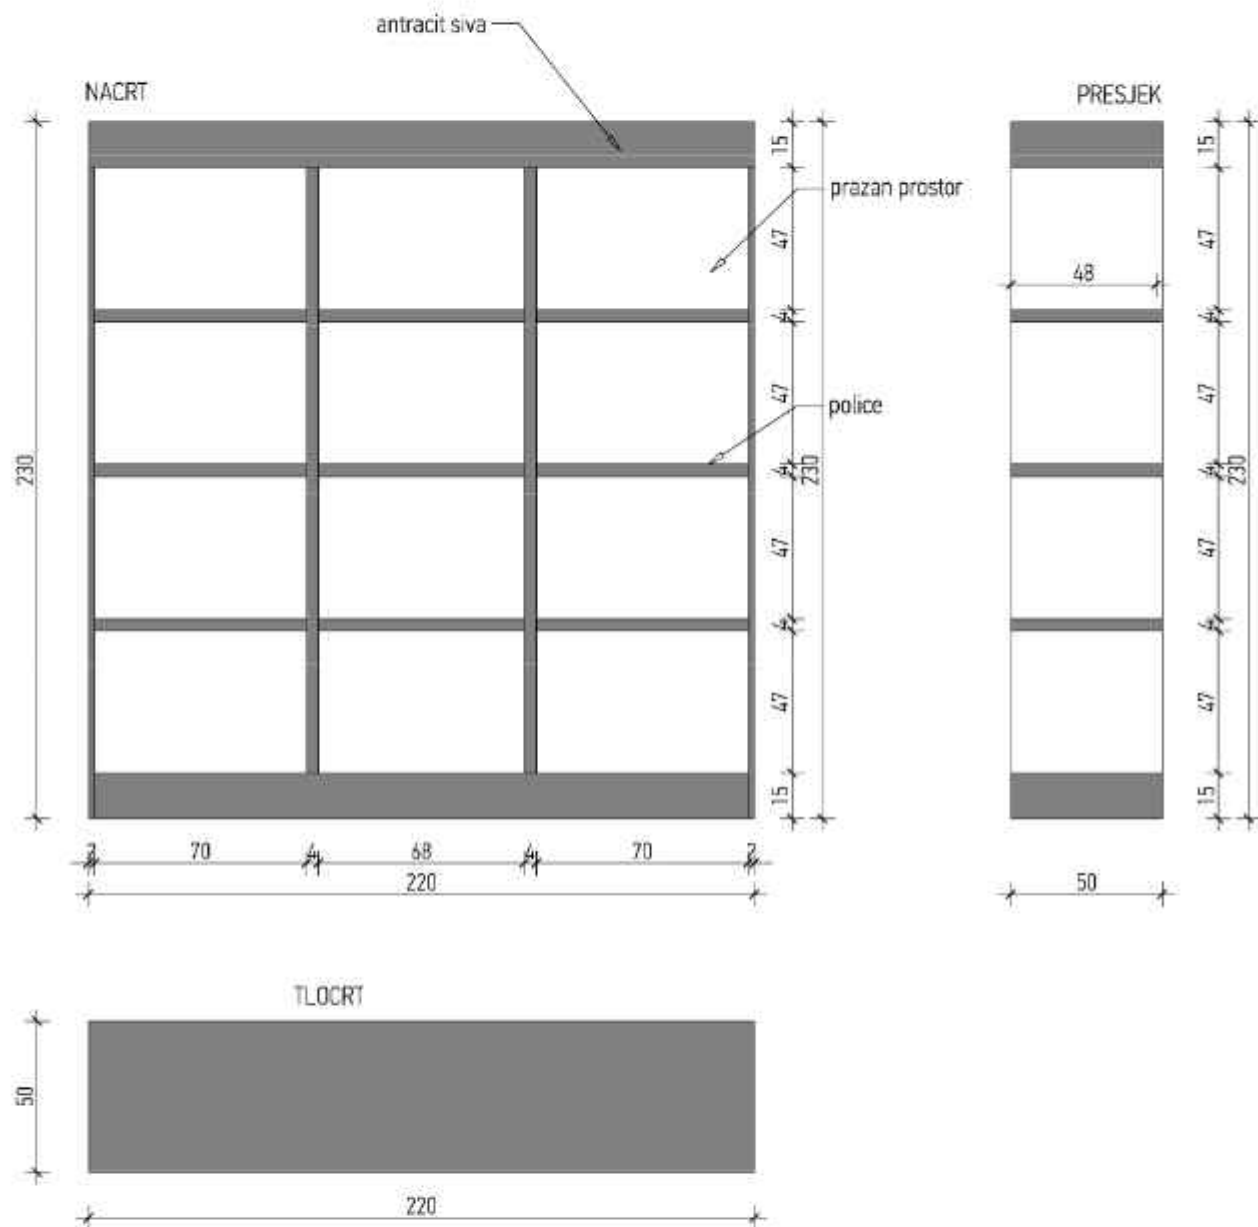

QUADAR

QUADAR Design d.o.o.
damir@quadar.hr

Kapucinska ulica 44, 31000 Osijek - HR
quadar.hr



— Građevina

TENIS CENTAR OSIJEK
Pervoj kralja Tomislava I, na k.č.br.5701, k.o. Osijek

— Investitor

Sportski objekti d.o.o.
Kneza Trpimira 23, 31000 Osijek, OIB: 89861654362

— Faza projekta

Idejni projekt

— Vrsta projekta

Projekt uređenja interijera

— Projektant

Damir Jukić, dipl.ing.arh.

— Suradnik

Ivana Kovačević

— Datum

Kolovoz 2023.

— Nacrt projekta

Shema namještaja

— Broj projekta

0-28-2023

— Mjerilo

1:25

— Broj nacrt

S07