


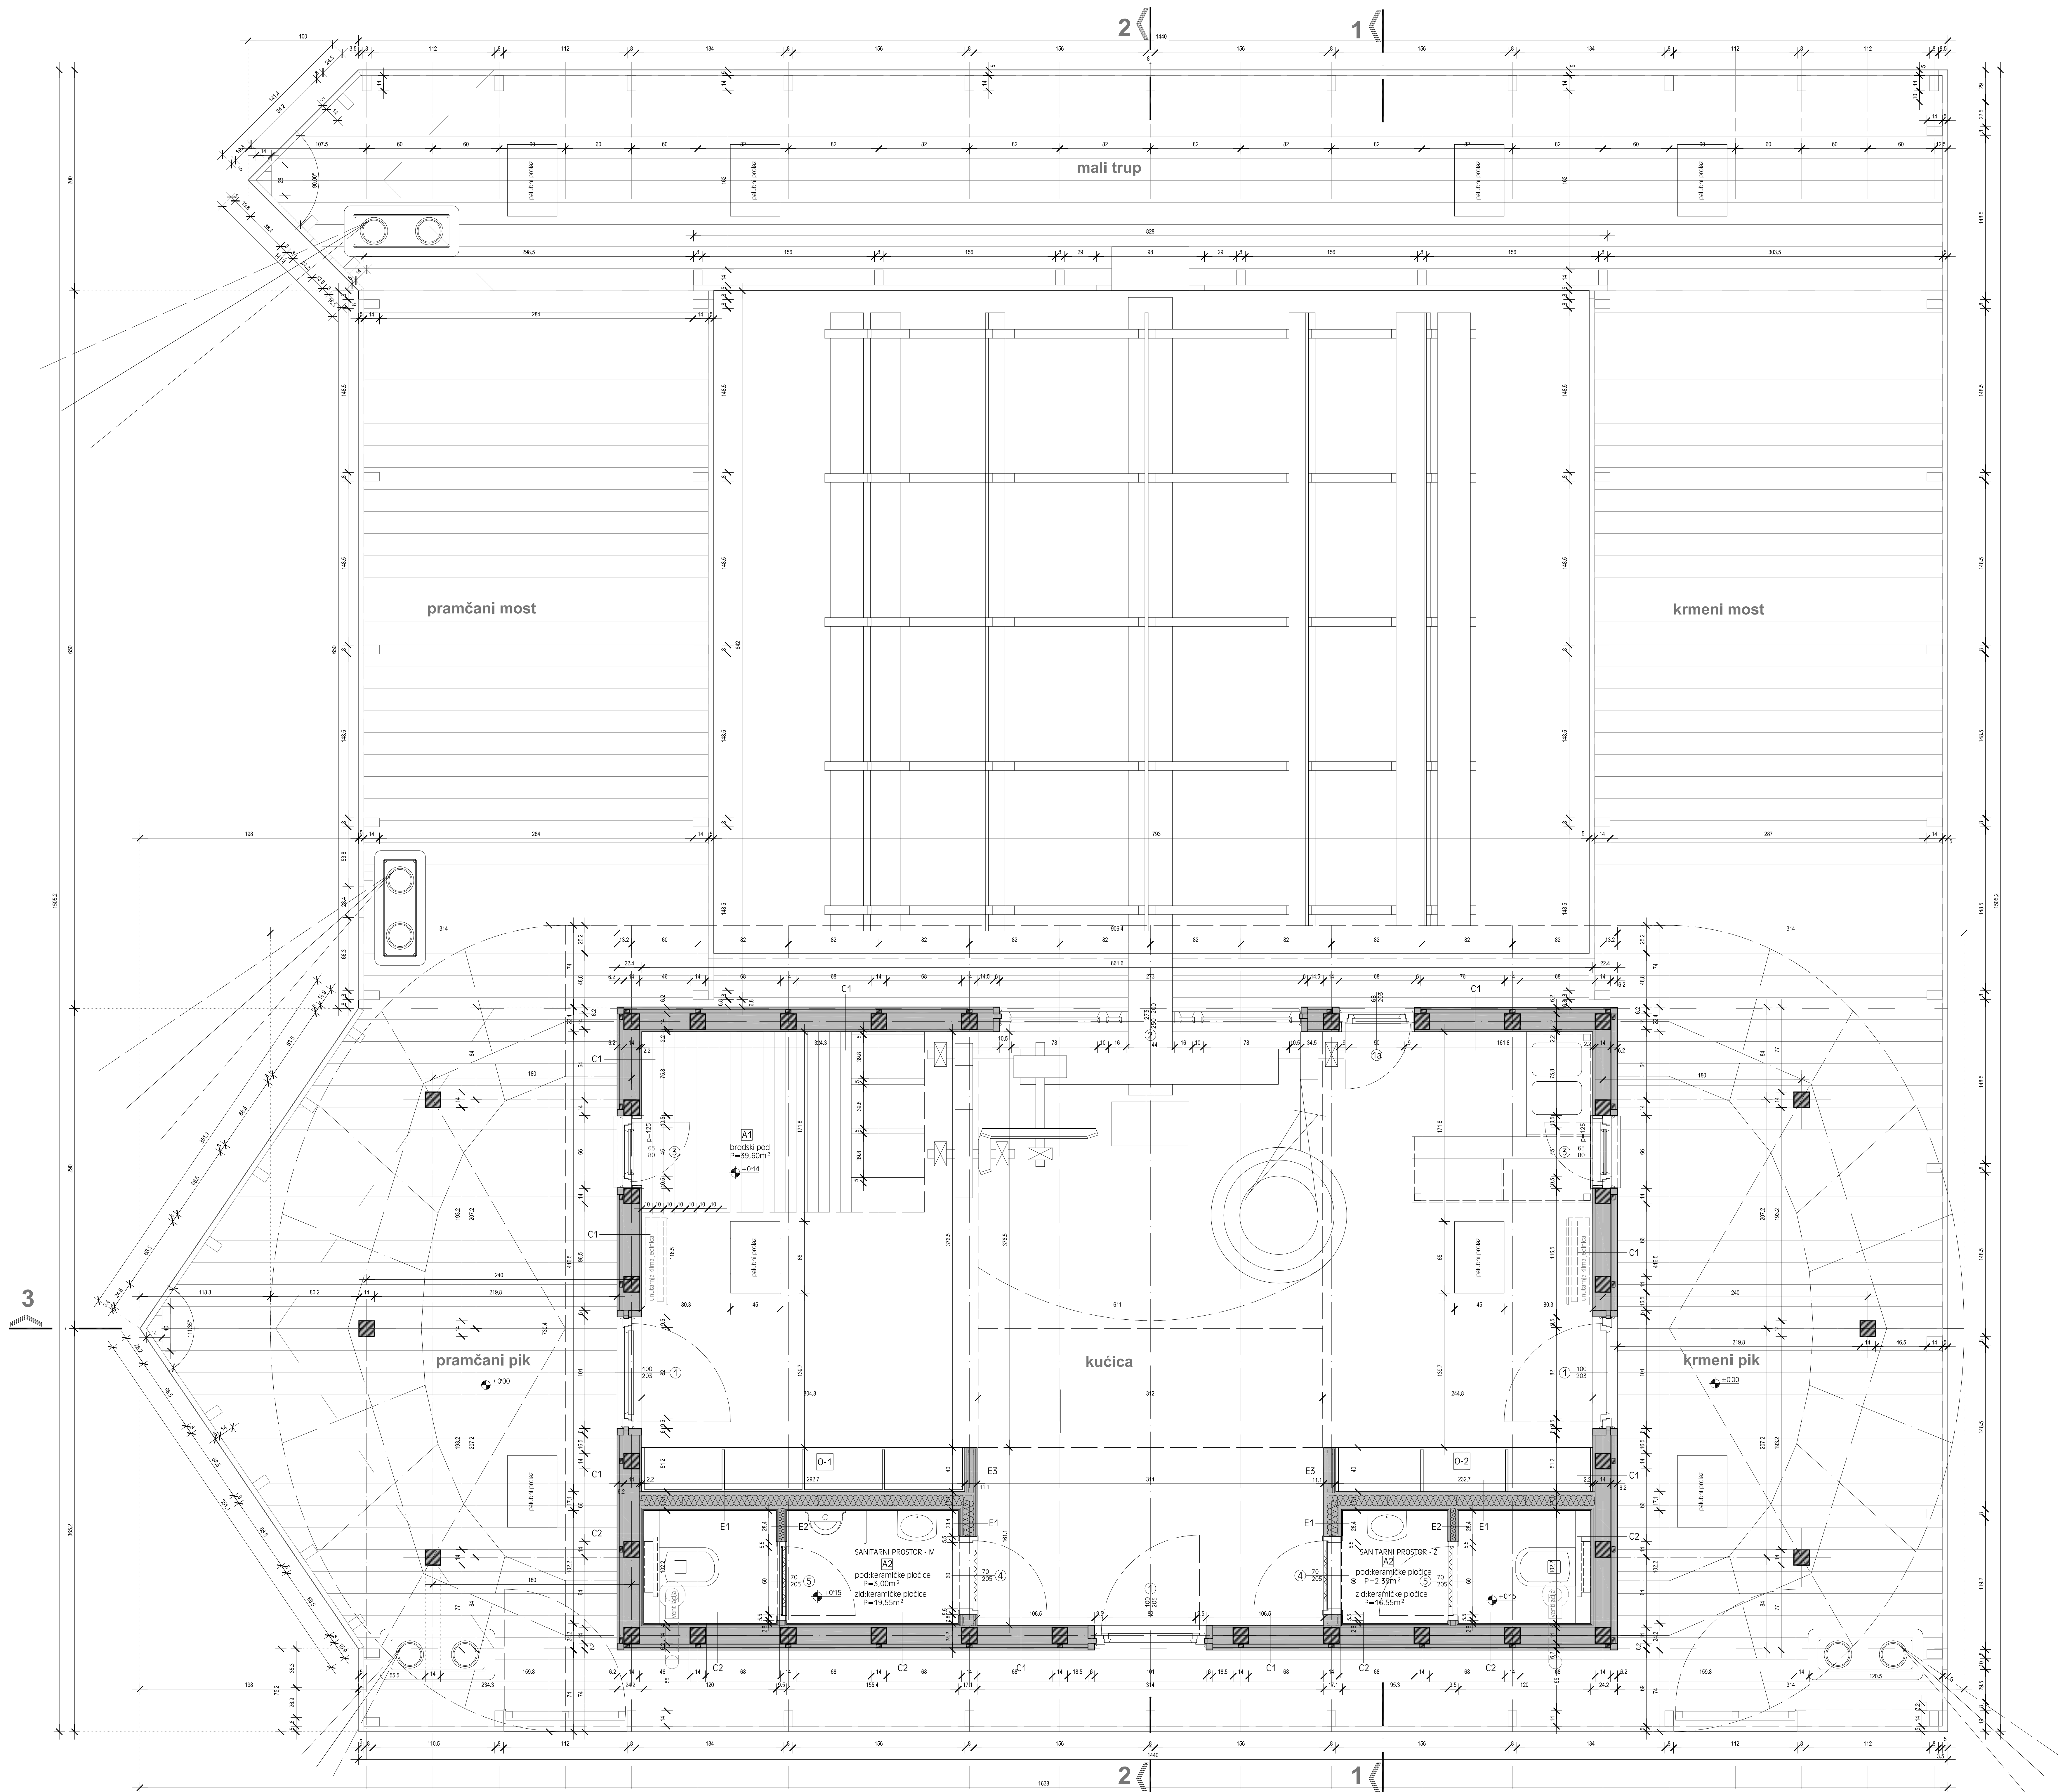

VODENICA NA DRAVI

- plutajući objekt -

Izrađivač registriran za poslove projektiranja:
URED OVLAŠTENOG ARHITEKTA br. 2793
Bruno Andrašić dipl.ing.arch.
Gajev trg 6, 31 000 Osijek

Projektant:
Bruno Andrašić dia

Investitor:
GRAD OSIEK
Kuhačeva 9, 31000 Osijek

Zahvat:
VODENICA NA DRAVI
k.o.br. 89921 k.o. Osijek: r.k. 21+810

Projektna etapa:
GLAVNI / IZVEDBENI PROJEKT

Sadržaj lista:
ARHITEKTONSKI PROJEKT KUĆICE

Mjerilo : 1:20


Datum : **siječanj 2014.**

Datoteke: GLAVNI_PROJEKT_VODENICA_ARHITEKTURA_PLOT.DWG

Oznaka projekta: **6201.14/GP**


Broj lista: **01**

1-1

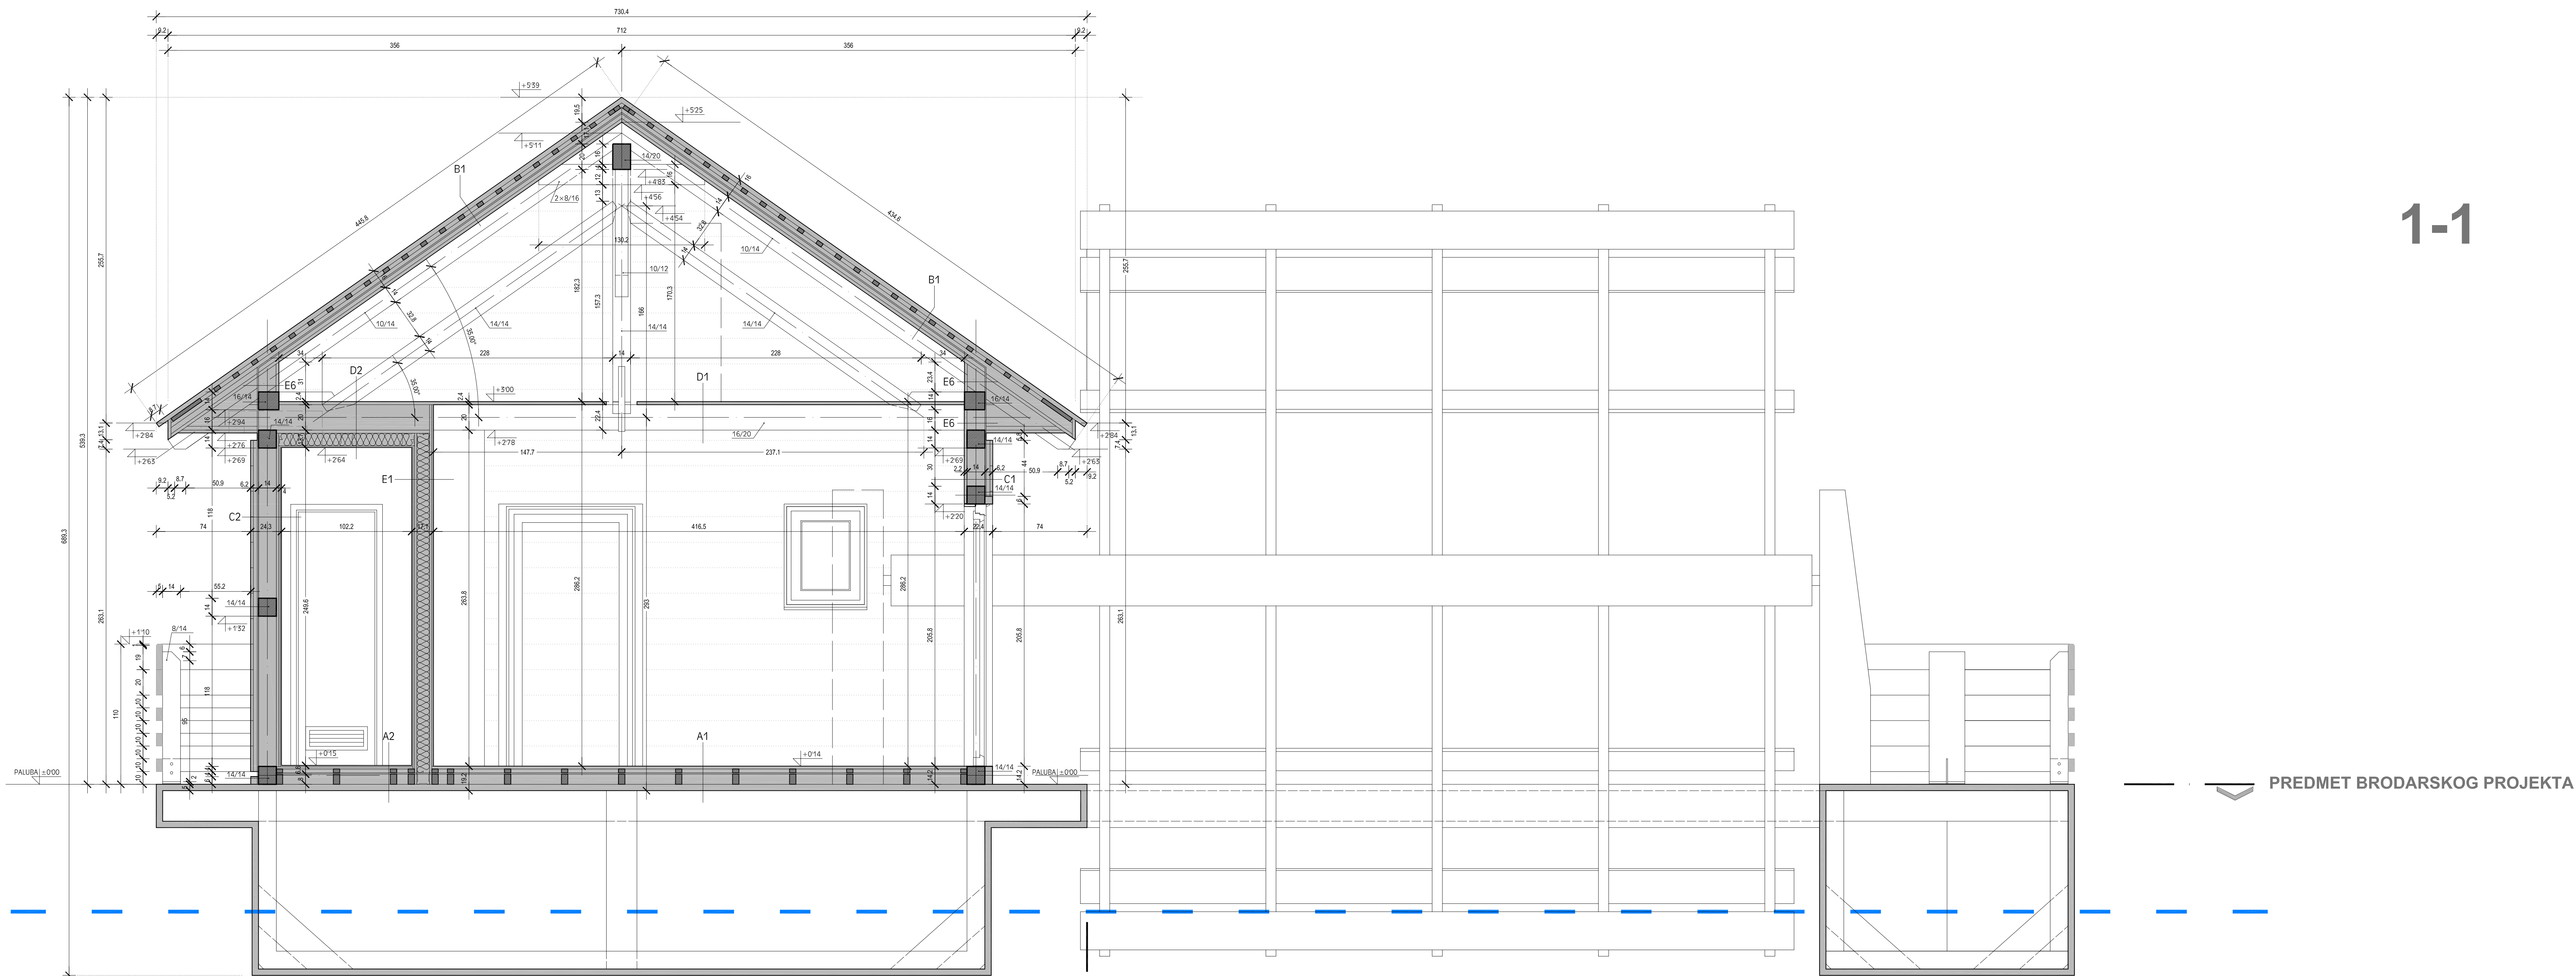

PREDMET BRODARSKOG PROJEKTA

2-2

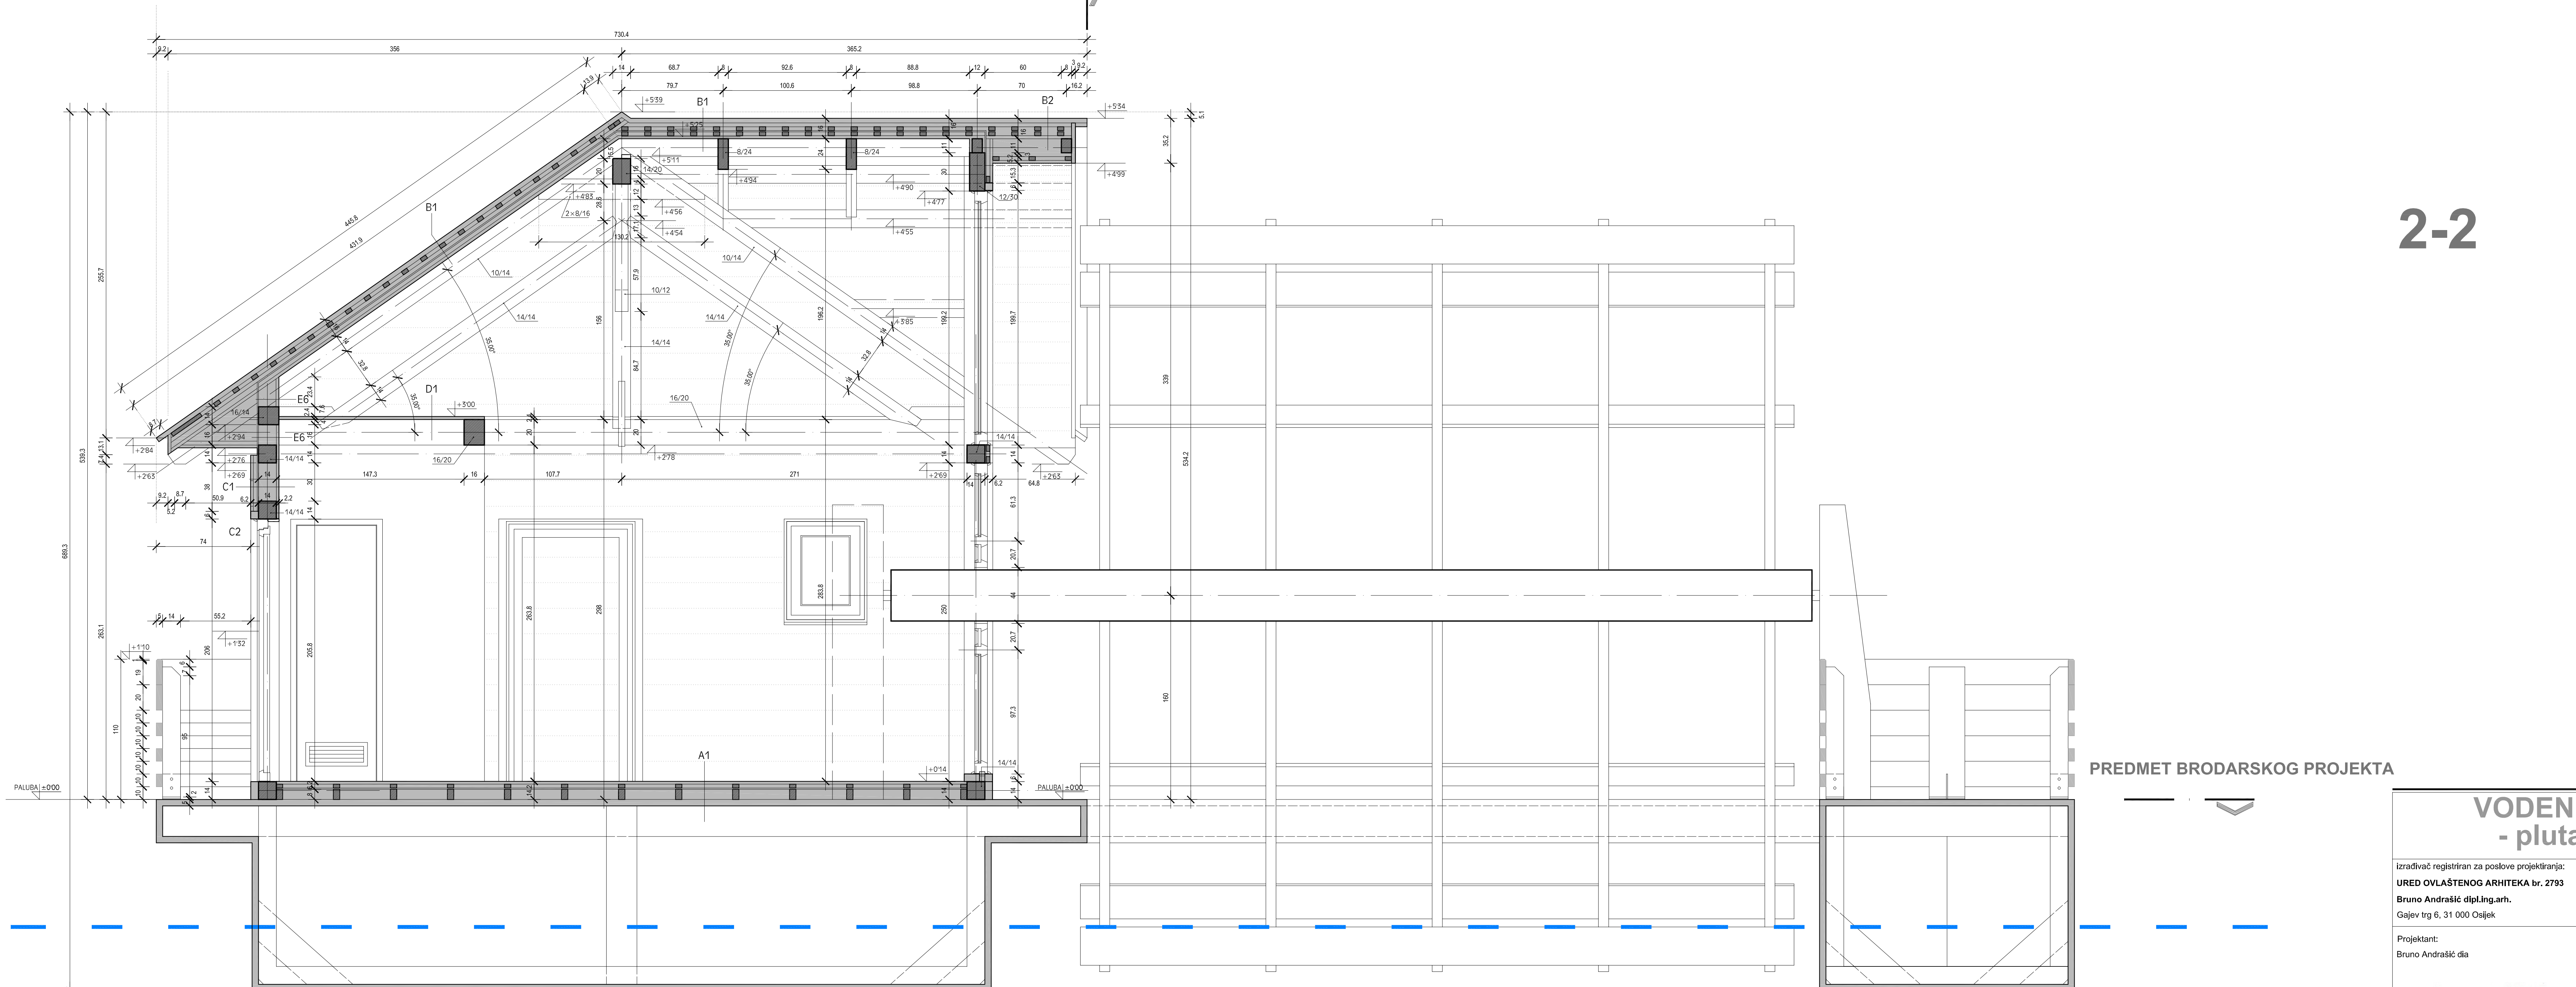

PREDMET BRODARSKOG PROJEKTA

VODENICA NA DRAVI - plutajući objekt -

Izdavač registriran za poslove projektiranja: URED OVLAŠTENOG ARHITEKTA br. 2793 Bruno Andrašić dipl.ing.arh. Gajev trg 6, 31 000 Osijek		Investitor: GRAD OSIJEK Kučačeva 9, 31000 Osijek Zahvat: VODENICA NA DRAVI k.č.br. 89921 k.o. Osijek r.k. 21+010		
Projektant: Bruno Andrašić dia		Projektna etapa: GLAVNI / IZVEDBENI PROJEKT		
		Sadržaj lista: ARHITEKTONSKI PROJEKT KUĆICE VERTIKALNI PRESJEK 1:1122		
		Mjerilo: 1:20		Oznaka projekta: 0201.14/GP
		Datum: siječanj 2014.		Broj lista: 02
Datoteka: IGLAVNI_PROJEKT_VODENICA_ARHITEKTURA_PLOT.DWG				



3-3

PREDMET BRODARSKOG PROJEKTA

KROVNA KONSTRUKCIJA

3

VODENICA NA DRAVI - plutajući objekt -

Izrađivač registriran za poslove projektiranja: URED OVLAŠTENOG ARHITEKTA br. 2793 Bruno Andrašić dipl.ing.arh. Gajevo trg 6, 31 000 Osijek	Investitor: GRAD OSIJEK Kuhačeva 9, 31000 Osijek
Projektant: Bruno Andrašić dia	Zahvat: VODENICA NA DRAVI k.d.br. 89921 k.o. Osijek: r.k. 21+810
Sadržaj lista:	Projektna etapa: GLAVNI / IZVEDBENI PROJEKT
Arhitektonski projekt kućice	Vertikalni presjek 3-3 Tlocrt krovišta kućice
Mjerilo: 1:20	Oznaka projekta: 0201.14GP
Datum: siječanj 2014.	Broj lista: 03
Datoteke: IGLAVNI_PROJEKT_VODENICA_ARHITEKTURA_PLOT.DWG	



izradila registriran za poslove projektiranja: URED OVLAŠTENJEN ARHITEKTA br. 2793		Investitor:		GRAD OSIJEK Kuhaveva 9, 31000 Osijek	
Bruno Andrašić dipl.inž.arh.		Zahvat:		VODENICA NA DRAVI k.b.zr. 8902/1 k.o. Osijek / r.k. 214810	
Gajev trg 6, 31 000 Osijek		Projektna etapla:		GLAVNI / IZVEDBENI PROJEKT	
Projektant: Bruno Andrašić d.d.a		Sadržaj lista:		ARHITEKTSKI PROJEKTI KUĆICE	
		Mjerilo:		1:20	
		Datum:		siječanj 2014.	
		Oznaka projekta:		0201/14/GP	
		Broj lista:		04	
		Dataotek: <u>glavni_projekt_vodnica_arhitektura_plot_04</u>			

POGLED S
DESNOG BOKA

PREDMET BRODARSKOG PROJEKTA

POGLED S
LIJEVOG BOKA

VODENICA NA DRAVI
- plutajući objekt -

Izrađivač registriran za poslove projektiranja: URED OVLAŠTENOG ARHITEKTA br. 2793 Bruno Andrašić dipl.ing.arh. Gajev trg 6, 31 000 Osijek		Investitor: GRAD OSIEK Kuhačeva 9, 31000 Osijek
Projektant: Bruno Andrašić dia		Zahvat: VODENICA NA DRAVI k.č.br. 89921 k.o. Osijek r.k. 21+810
Sadržaj lista: ARHITEKTONSKI PROJEKT KUĆICE		Projektne etape: GLAVNI / IZVEDBENI PROJEKT
Mjerilo : 1:20		Oznaka projekta: 0201.14/GP
Datum : siječanj 2014.		Broj lista: 05
Dodatak: GLAVNI PROJEKT VODENICA ARHITEKTURA_PLOT.DWG		

PREDMET BRODARSKOG PROJEKTA

PAUZA ± 0.00

POGLED S
KRME

PREDMET BRODARSKOG PROJEKTA

POGLED S
PRAMCA

VODENICA NA DRAVI
- plutajući objekt -

Izrađivač registriran za poslove projektiranja: UREĐ OVLAŠTENOG ARHITEKTA br. 2793 Bruno Andrašić dpl.ing.arh. Gajev trg 6, 31 000 Osijek		Investitor: GRAD OSJEK Kuhačeva 9, 31000 Osijek	
Projektant: Bruno Andrašić dia		Zahvat: VODENICA NA DRAVI k.č.br. 89921 k.o. Osijek r.k. 21+810	
Projektna etapa:		GLAVNI / IZVEDBENI PROJEKT	
Sadržaj lista:		ARHITEKTSKI PROJEKTI KUĆICE	
Mjerilo : 1:20		Oznaka projekta: 0201.14/GP	
Datum : siječanj 2014.		Broj lista: 06	
Datoletak: GLAVNI_PROJEKT_VODENICA_ARHITEKTURA_PLOT.DWG			